


IKKE MÅLFAST

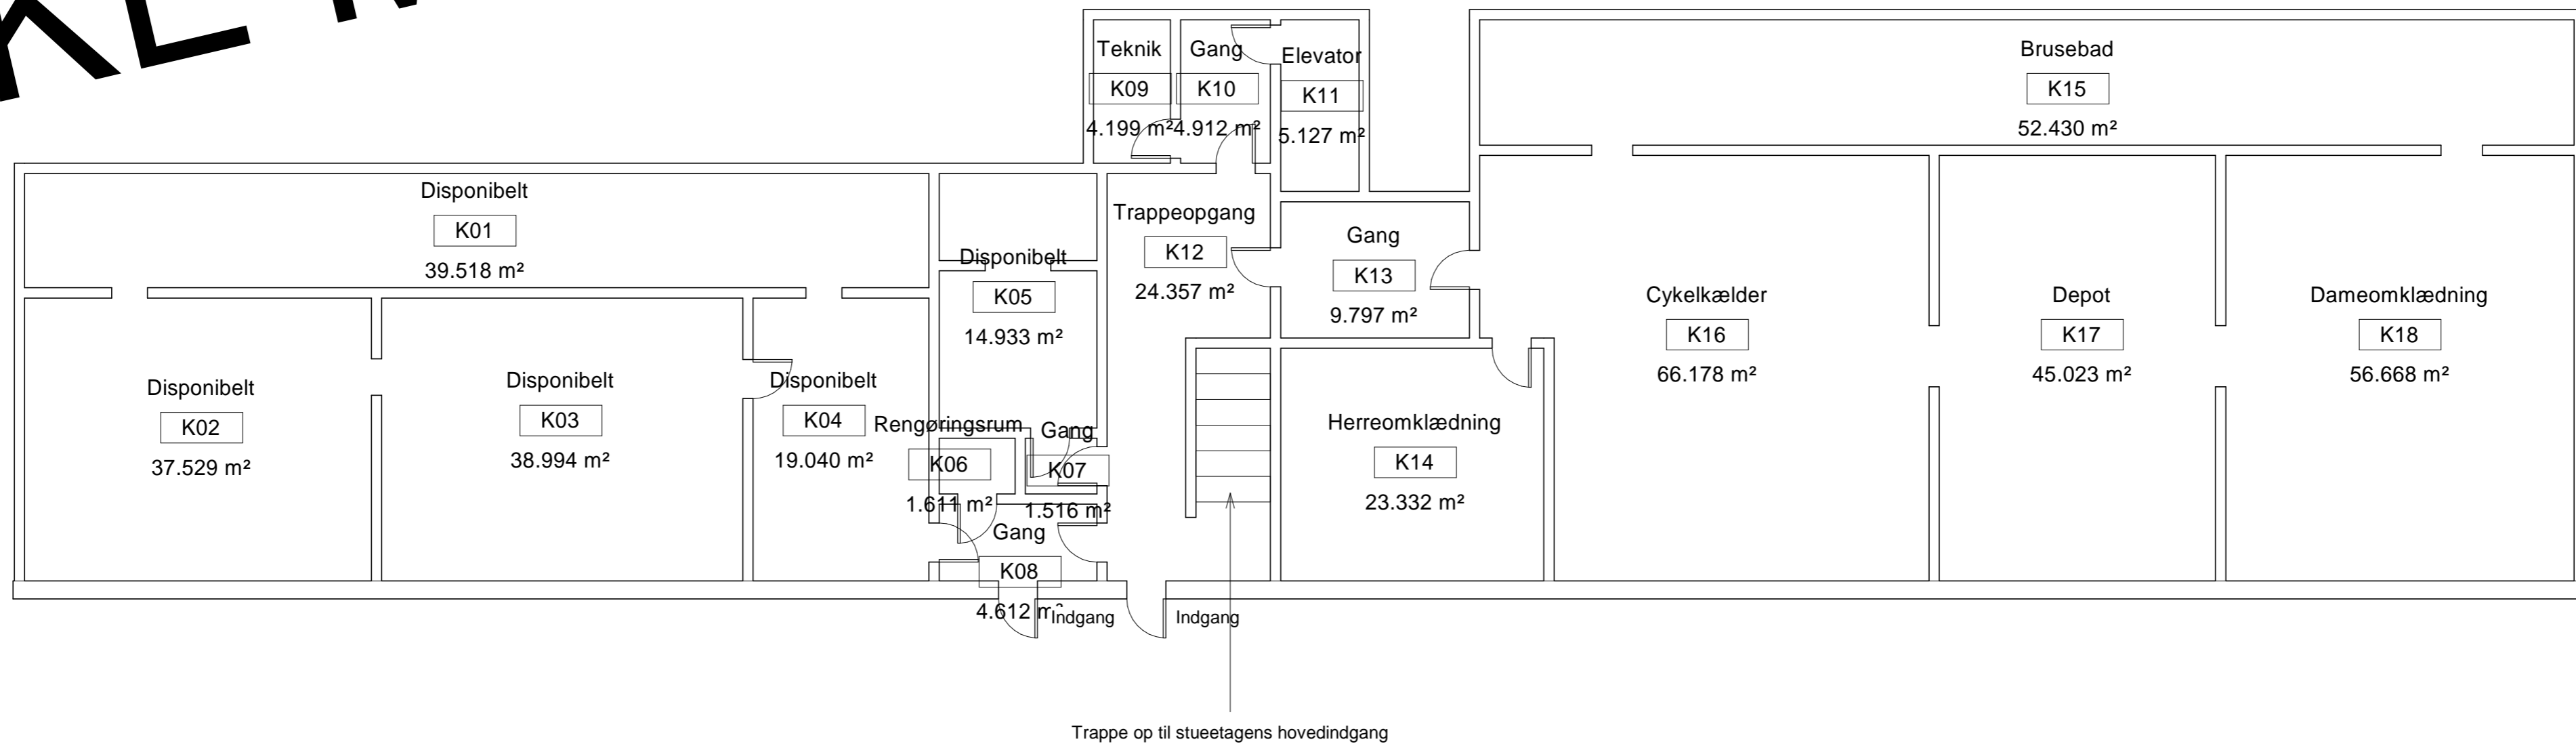

Bygherre: Ishøj Kommune		Sags nr.: 0001
Sag: Brohuset 45		Tegn. nr.:
Emne: Kælderplan - ikke målfast		A101
Godk. _____		Rev. dato:
Int.: PI	Kontr.: Checker: Approvento: 14-08-2020 13:07:33	Mål: 1 : 100

