




affald

plantebord

udebrus

pigstenbelægning

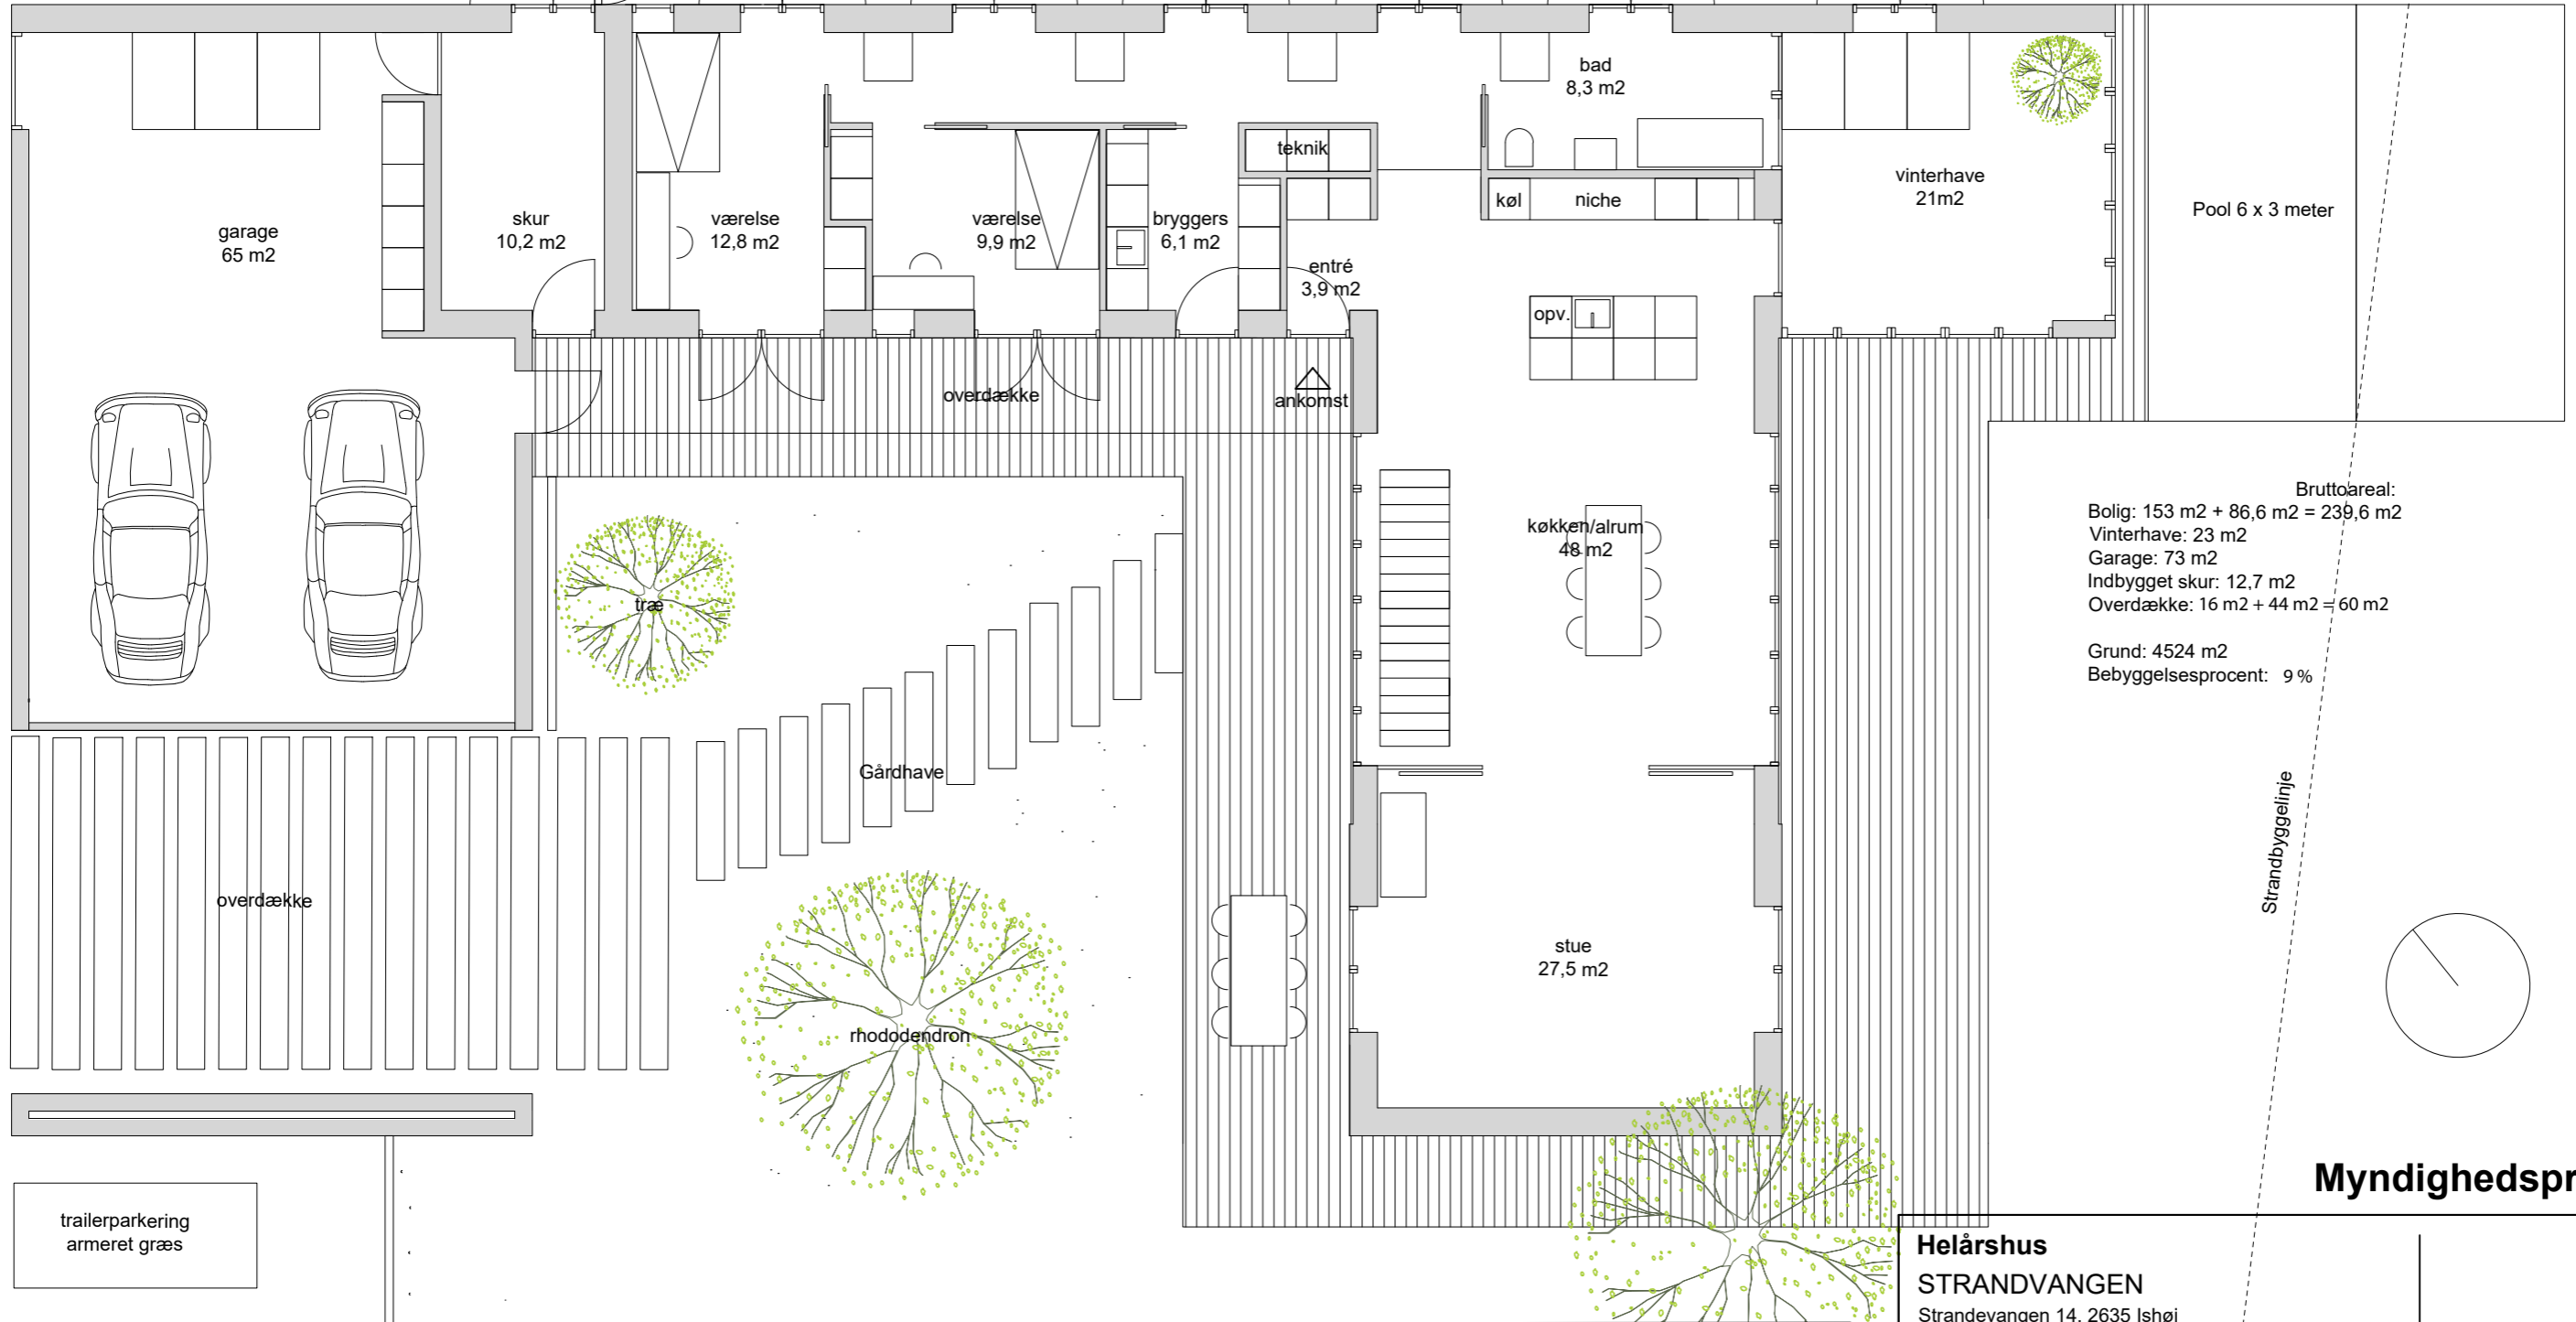

Bruttoareal:  
 Bolig: 153 m<sup>2</sup> + 86,6 m<sup>2</sup> = 239,6 m<sup>2</sup>  
 Vinterhave: 23 m<sup>2</sup>  
 Garage: 73 m<sup>2</sup>  
 Indbygget skur: 12,7 m<sup>2</sup>  
 Overdække: 16 m<sup>2</sup> + 44 m<sup>2</sup> = 60 m<sup>2</sup>

Grund: 4524 m<sup>2</sup>  
 Bebyggelsesprocent: 9 %

Myndighedsprojekt

**Helårshus**  
 STRANDVANGEN  
 Strandevangen 14, 2635 Ishøj

---

Plan

---

Mål 1:100 Dato 01.03.2018 Rev. dato 01.05.2018

---

Natasha Wolf Arkitektur  
 Havhusevej 54  
 8543 Hornsleth  
 tlf: +45 414 313 84  
 natashawolf.ark@gmail.dk

Tegn. nr.  
**1-11**




**Myndighedsprojekt**

<b>Helårshus</b>		
STRANDVANGEN		
Strandevangen 14, 2635 Ishøj		
1. sal Plan		
Mål	1:100	Dato 01.03.2018 Rev. dato
<b>Natasha Wolf Arkitektur</b> Havhusevej 54 8543 Hornsleth tlf: +45 414 313 84 natashawolf.ark@gmail.dk		Tegn. nr. <b>1-12</b>



Facade mod nord

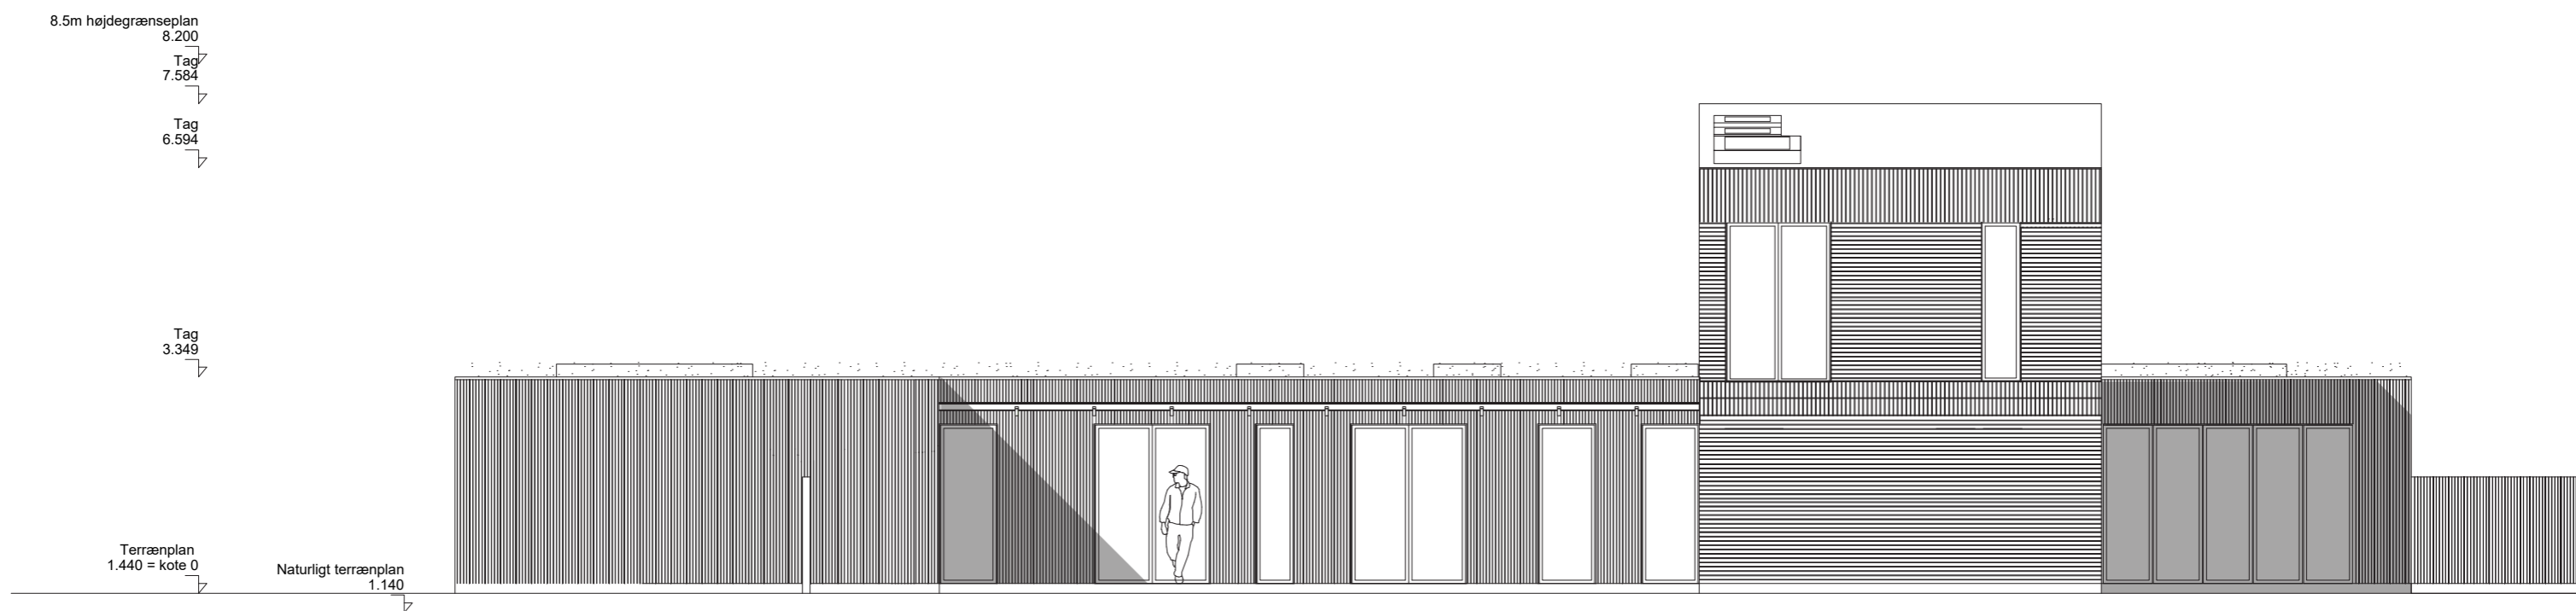

Facade mod syd

<b>Helårshus</b>		
STRANDVANGEN		
Strandvangen 14, 2635 Ishøj		
Myndighedsprojekt		
Facade syd og nord		
Mål	1 : 100	Dato 01.03.2018 Rev. dato 26.03.2018
<b>Natasha Wolf Arkitektur</b> Havhusevej 54 8543 Hornsletth tlf: +45 414 313 84 info@natashawolf.dk		Tegn. nr.
		<b>1 - 30</b>




Facade mod øst



Facade mod vest fra Strandvangen

<b>Helårshus</b>		
<b>STRANDVANGEN</b>		
Strandvangen 14, 2635 Hornsleth		
Myndighedsprojekt		
Facade øst og vest		
Mål 1 : 100	Dato 01.03.2018	Rev. dato 01.05.2018
<b>Natasha Wolf Arkitektur</b> Havhusevej 54 8543 Hornsleth tlf: +45 414 313 84 info@natashawolf.dk		Tegn. nr. <b>1 - 31</b>

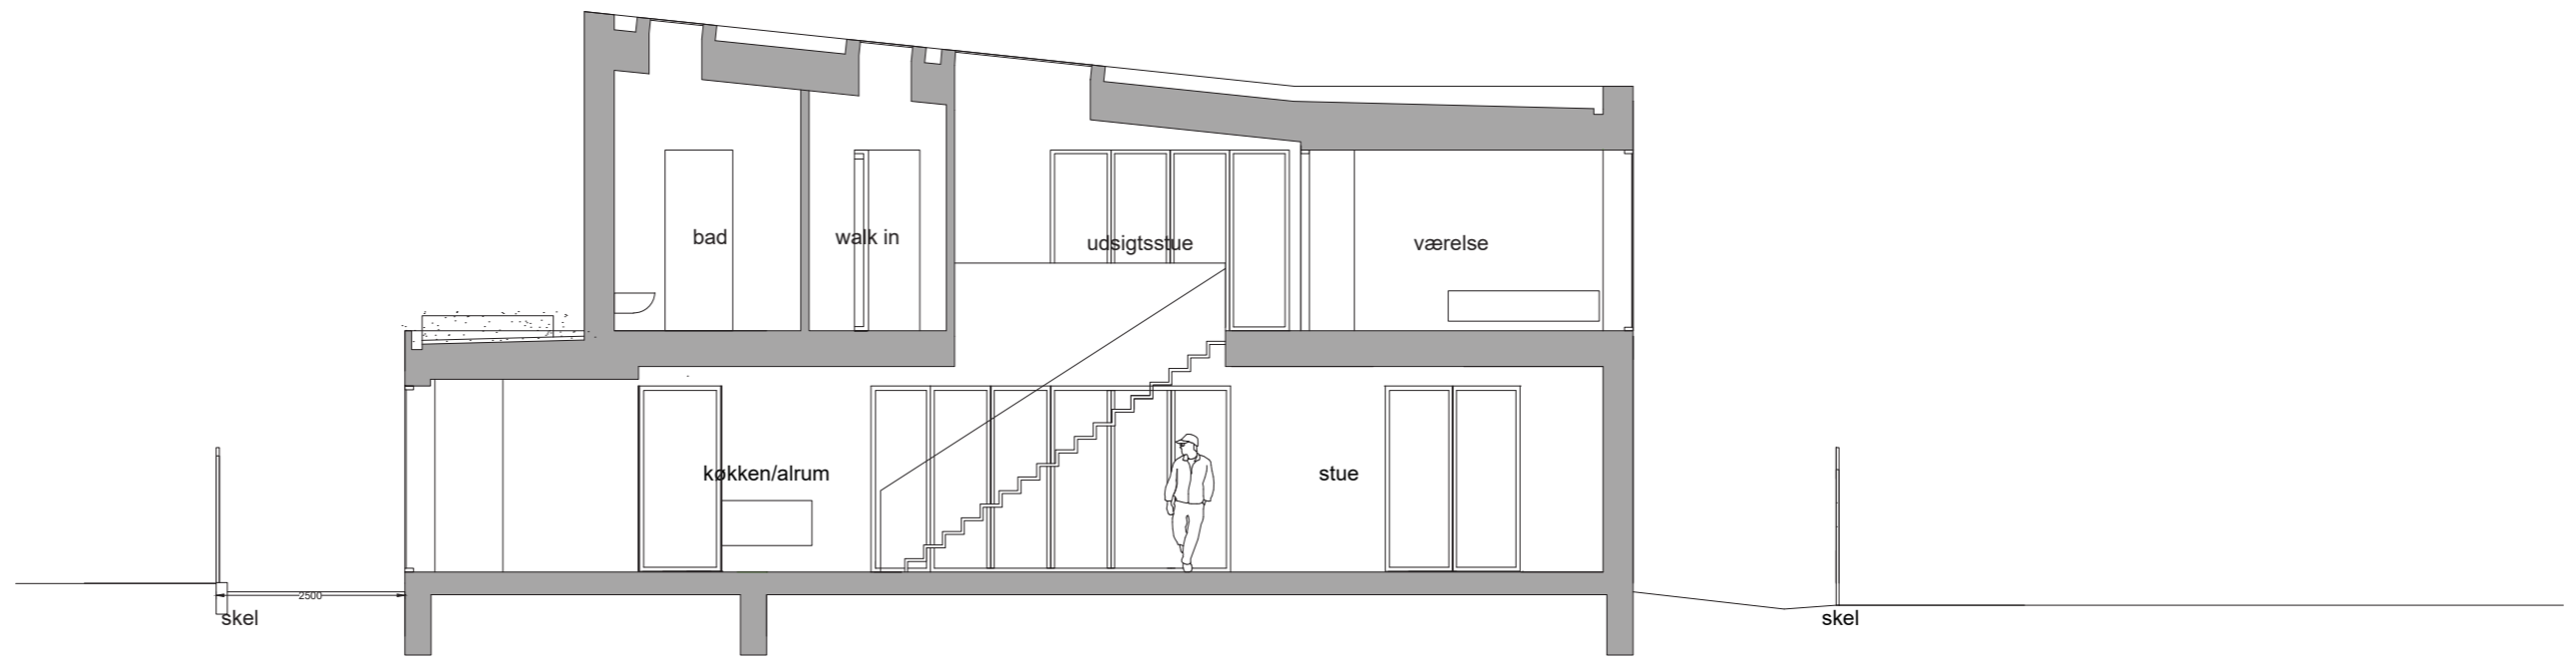

aegrænseplan  
 8.200  
 Tag  
 7.584  
 Tag  
 6.594

Tag  
 3.349

Terrænplan  
 .440 = kote 0



Facade mod vest fra gård

<b>Helårshus</b>		
STRANDVANGEN		
Strandvangen 14, 2635 Hornsleth		
Myndighedsprojekt		
Snit aa		
Mål 1 : 100	Dato 01.03.2018	Rev. dato 01-05-2018
<b>Natasha Wolf Arkitektur</b> Havhusevej 54 8543 Hornsleth tlf: +45 414 313 84 info@natashawolf.dk		Tegn. nr.
		<b>1 - 20</b>

# Skitsemodel

