

Ishøj Kommune
Plan- Bygge- og Miljøcenter
Plan og Byg
Ishøj Store Torv 20
2635 Ishøj

Att.: Marlene Louise Mølbak

Frederiksberg 27. november 2013

Vedr.: Matr. nr. 9 m Tranekilde By, Ishøj, Winthersmindevej 50, Ishøj

Bygherre: Aase Irene Skaarup, Vildtbanestien 5 st. tv., 2635 Ishøj

Under henvisning til skrivelse fra Ishøj Kommune, dateret 16. oktober 2013, fremsendes herved som ønsket, plantegning for indretning / opstilling af ny pavillon / mellemgang samt lovliggørelse af eksisterende pavillon begge til beboelse i ca. 3 år, idet følgende skal bemærkes:

1. Underskrevet fuldmagt fra bygherre tidligere fremsendt
2. Bygherre overvejer at opføre nyt parcelhus eller tilbygning til eksisterende efter landzoneregler, således at den samlede bebyggelse ikke overstiger 250 m². Skitsetegninger foreligger, men bygherre vil ikke påbegynde processen før der foreligger en afklaring på den evt. kommende transformerstation i forbindelse med Krigers Flak Havmøllepark, som evt. kan medføre en ekspropriation af ejendommen.
Bygherre har brug for det yderligere boligareal og vil derfor opstille / indrette disse pavilloner til midlertidig beboelse, indtil afgørelsen foreligger.
3. Pavillonbygninger udføres uden kloak og vandinstallationer.


4. Pavillonbygninger udføres med en rumhøjde på min. 2.30 cm.
5. Såfremt det er muligt ønskes den nye opstillede pavillon sammenbygget med en uopvarmet gang med adgang fra eksisterende køkken alrum.

Idet vi håber på en velvillig behandling, og såfremt nærværende skrivelse giver anledning til spørgsmål eller bemærkninger er De velkommen til at ringe mig op på tegnestuen tlf. 3296 2031.

Med venlig hilsen



Peter Bjørkman
Arkitekt M.A.A.

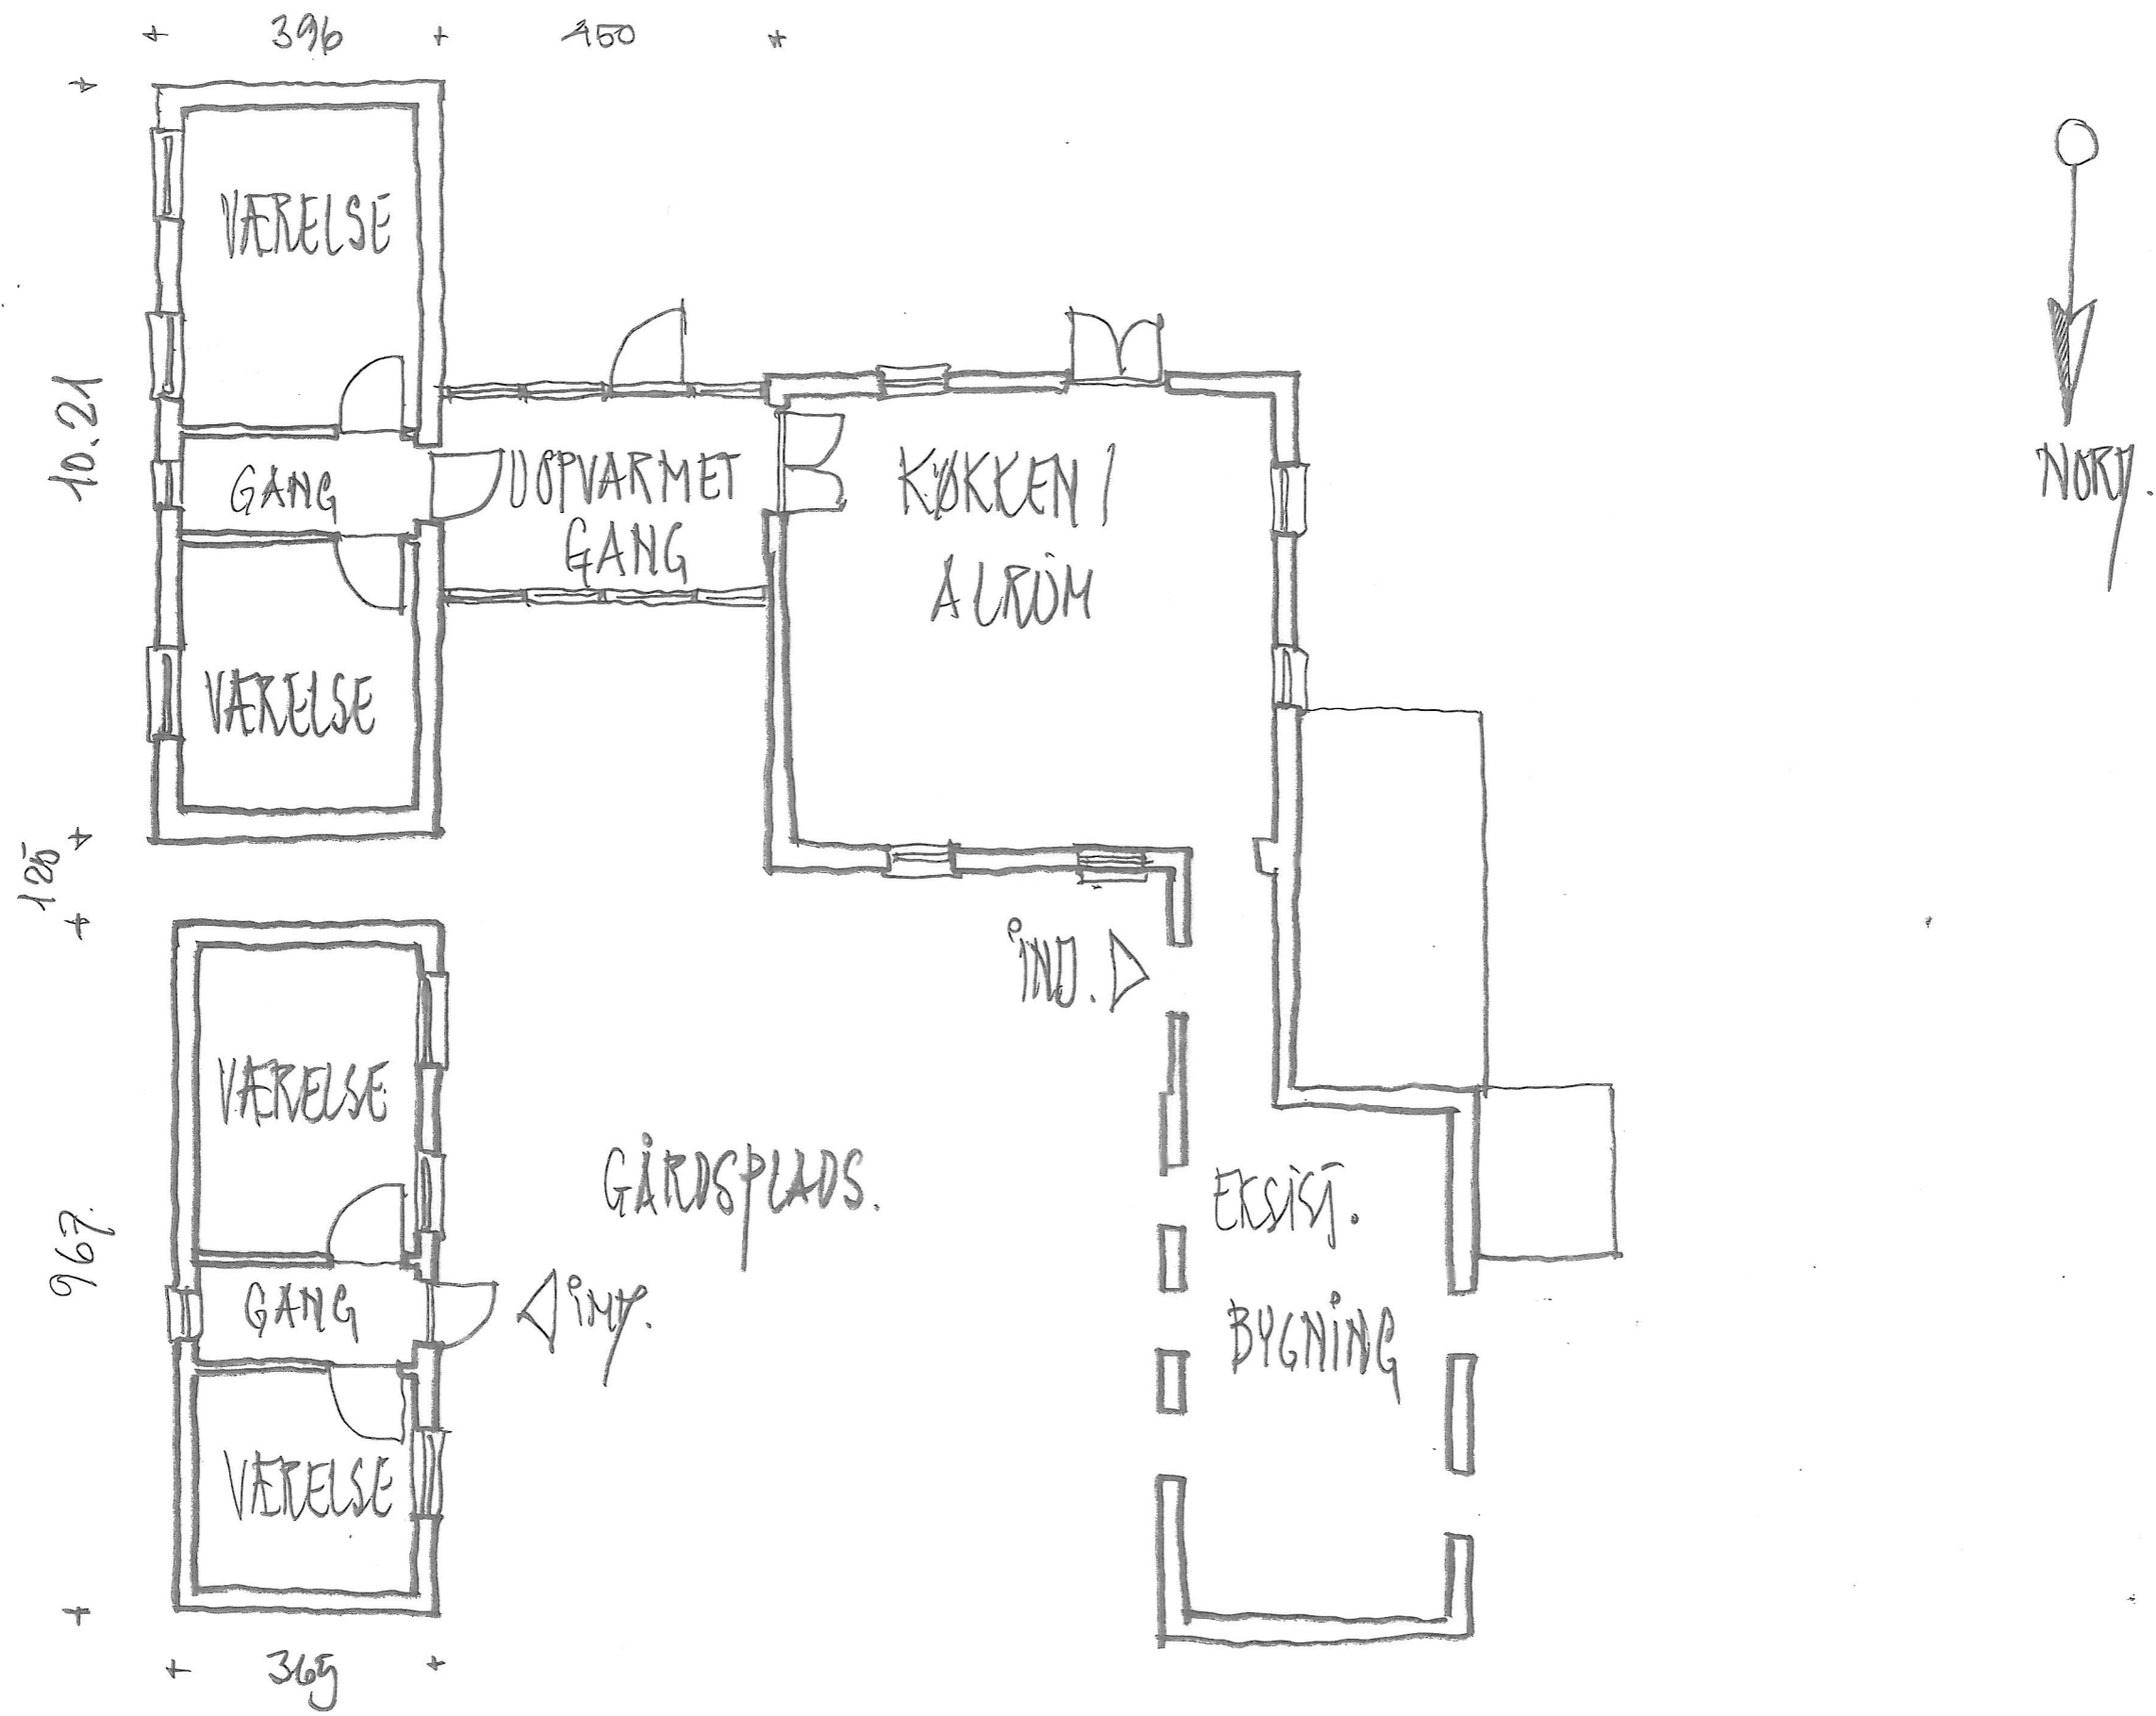

EJER: AASE IRENE SKAARUO, VILDTBANESTIEN 5 ST. TV., 2635 ISHØJ

MATR. NR: 9 M TRANEKILDE BY, ISHØJ	OPSTILLING AF MIDLERTIDIGE PAVILLONER PLAN AF PAVILLONER	MÅL 1 : 100
	Dato : 27.11.2013 Rev.:	Tegn. nr.: A 1-001