


EKSISTERENDE HUS 86 M²
GRUNDAREAL 550 M²
BEBYGGELESSEPROCENT 15

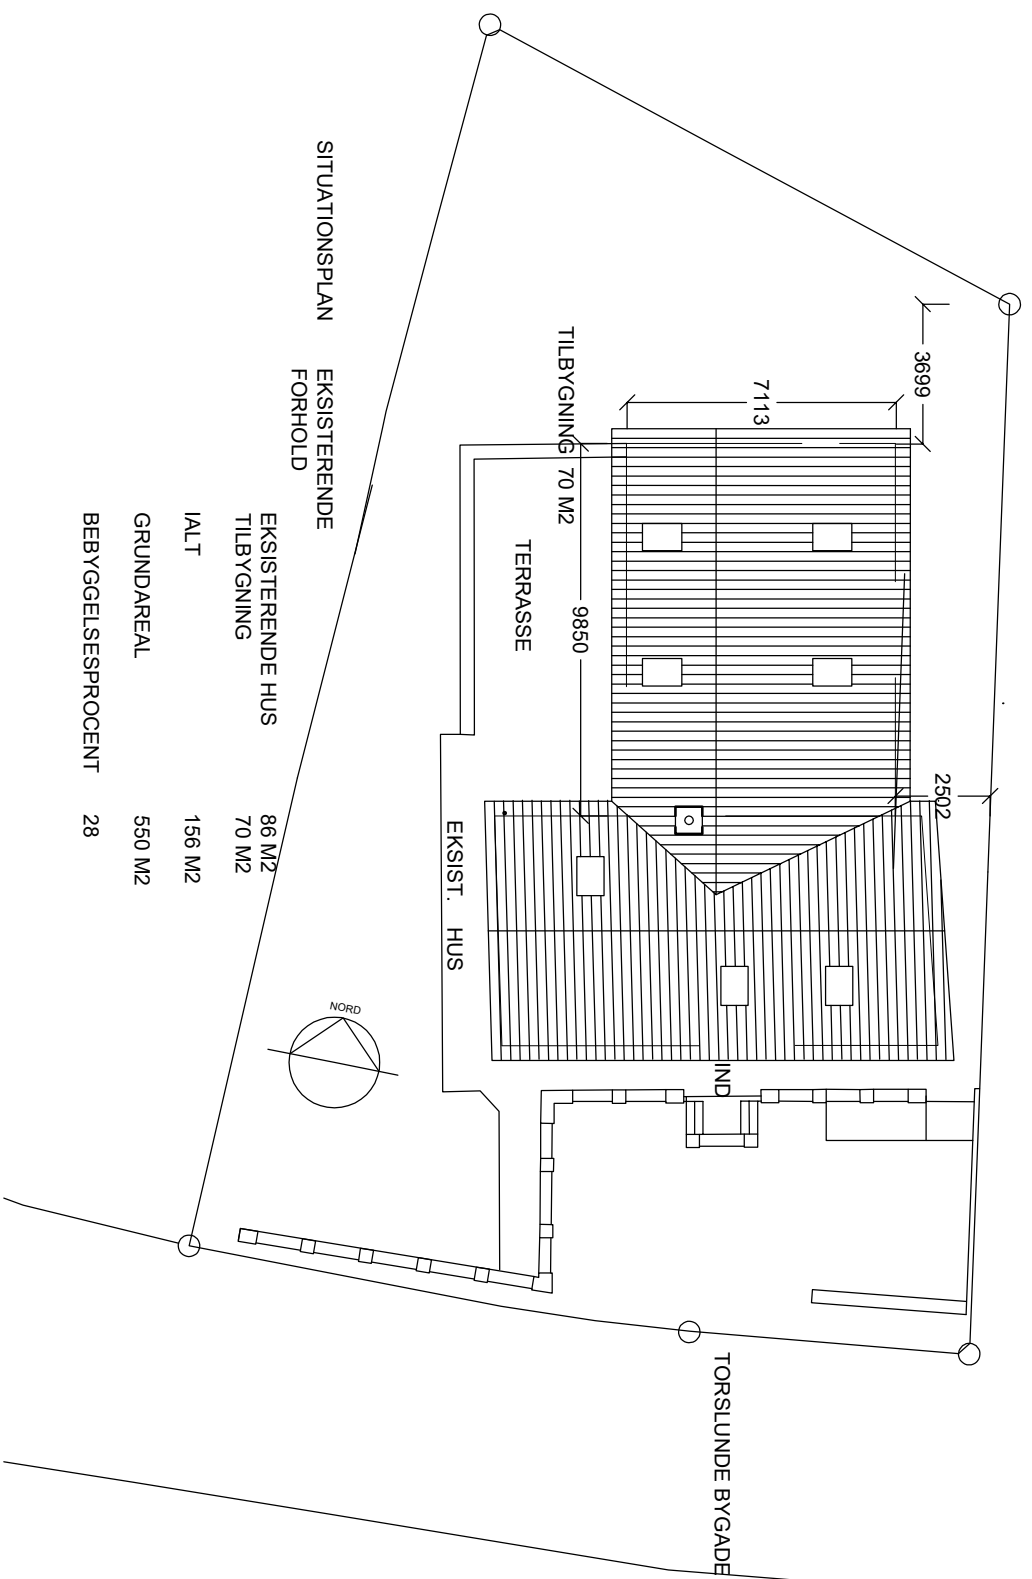

EKSISTERENDE HUS 86 M²
TILBYGNING 70 M²
IALT 156 M²
GRUNDAREAL 550 M²
BEBYGGELESSEPROCENT 28

M Y N D I G H E D S P R O J E K T

Peer og Mie Ploug
Torslunde Bygade 26

Matrikelnummer 48 a, Torslunde Landsby

Situationsplaner

Mål: 1:200 Dato: 23.05.2016 Rev: 16.06.2016
 ARKTEKT PER HENRIKSEN
 ØSTER SØGADE 22, 1357 KØBENHAVN K
 Tel 21 41 86 61 E-mail: pperh@perh.dk

0.01 A