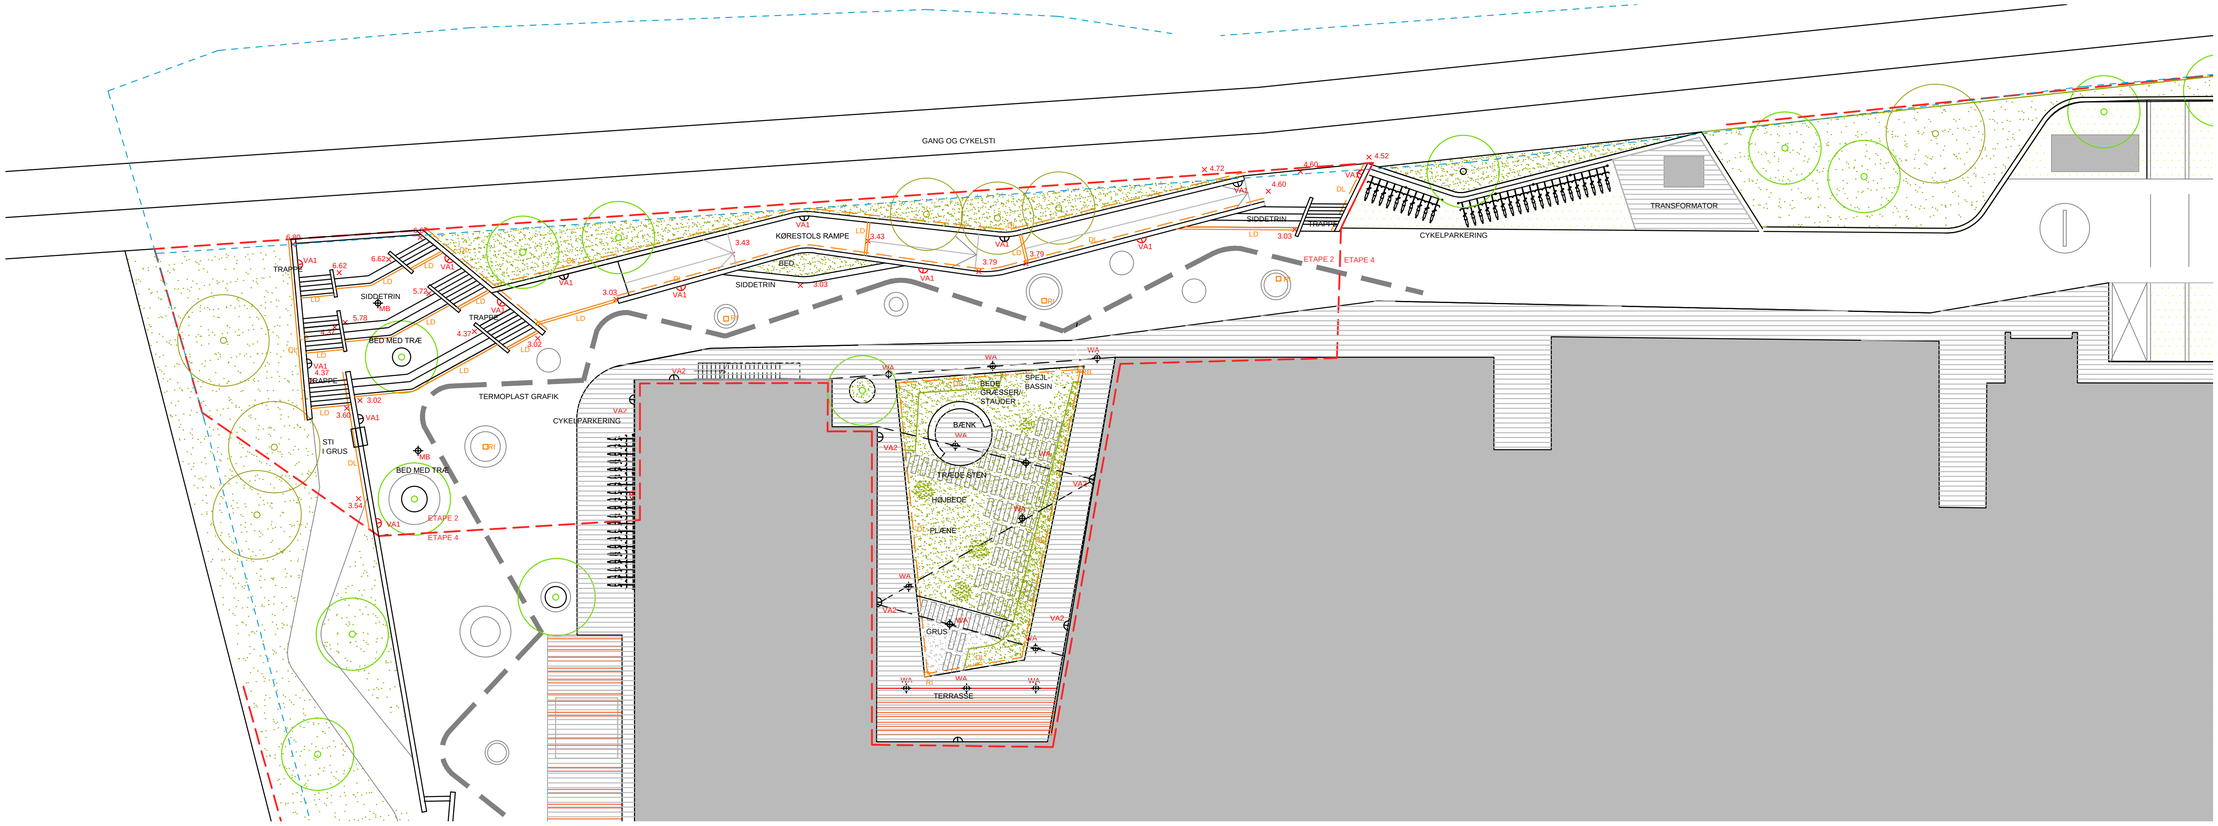

SITUATIONSPLAN ETAPE 2 1:200

SIGNATURFORKLARING

- MATRIKELGRÆNSE
- ENTREPRISEGRÆNSE
- LD LINJEDRÆN
- RI AFLØBSRIST
- DL DRÆNLEDNING
- RB RENSEBRØND
- VA1 VÆGOPHÆNGT LYSARMATUR TYPE 1
- VA1 VÆGOPHÆNGT LYSARMATUR TYPE 1 TILKØB
- VA2 VÆGOPHÆNGT LYSARMATUR TYPE 2
- WA WIREOPHÆNGT LYSARMATUR - TILKØB
- MB MASTEBELYSNING

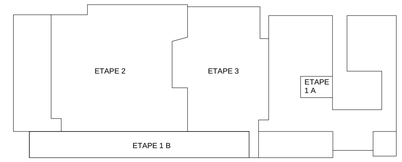

TEGN. NR. **IBRO_K02_H1_EST_N10**

REV. A

Rev.nr.		Sign.	Rev.dato

Brohuset

Vejlebrovej 45, 2635 Ishøj

BYGHERRE Ishøj Kommune / Ishøj Store Torv 20
TEL 20783451/ FAX 00000000 / EMAIL JOEJA@ISHØJ.DK

Projektforslag

EMNE **Situationsplan Etape 2 og 4**

TEGN. NR. IBRO_K02_H1_EST_N10
REV. xx
REV. Dato xxx

MÅL / 1 : 200 / 1: 500 SIGN / JWI KONTROL / KAS DATO 27.05.2021

ENTREPRENØR	☐	CASA A/S - VANDTÅRNSVEJ 62 A, DK-2860 SØBORG TEL 7562 7900 / FAX / EMAIL INFO@CASA-AS-DK	SAG / 00000
ARKITEKTER	☐	JJW ARKITEKTER - FINSENSVEJ 78, DK-2000 FREDERIKSBERG TEL 3324 0909 / FAX 3324 0034 / EMAIL ARKITEKTER@JJW.DK	SAG / 1221-010
INGENIØR	☐	EKJ RÅDGIVENDE INGENIØRER A S - BLEGDAMSVEJ 58, DK-2100 KØBENHAVN Ø TEL 3311 1414 / FAX/ EMAIL INFO@EKJ.DK	SAG / 00000
LANDSKABSARKITEKT	■	JJW ARKITEKTER - FINSENSVEJ 78, DK-2000 FREDERIKSBERG TEL 3324 0909 / FAX 3324 0034 / EMAIL ARKITEKTER@JJW.DK	SAG / 00000