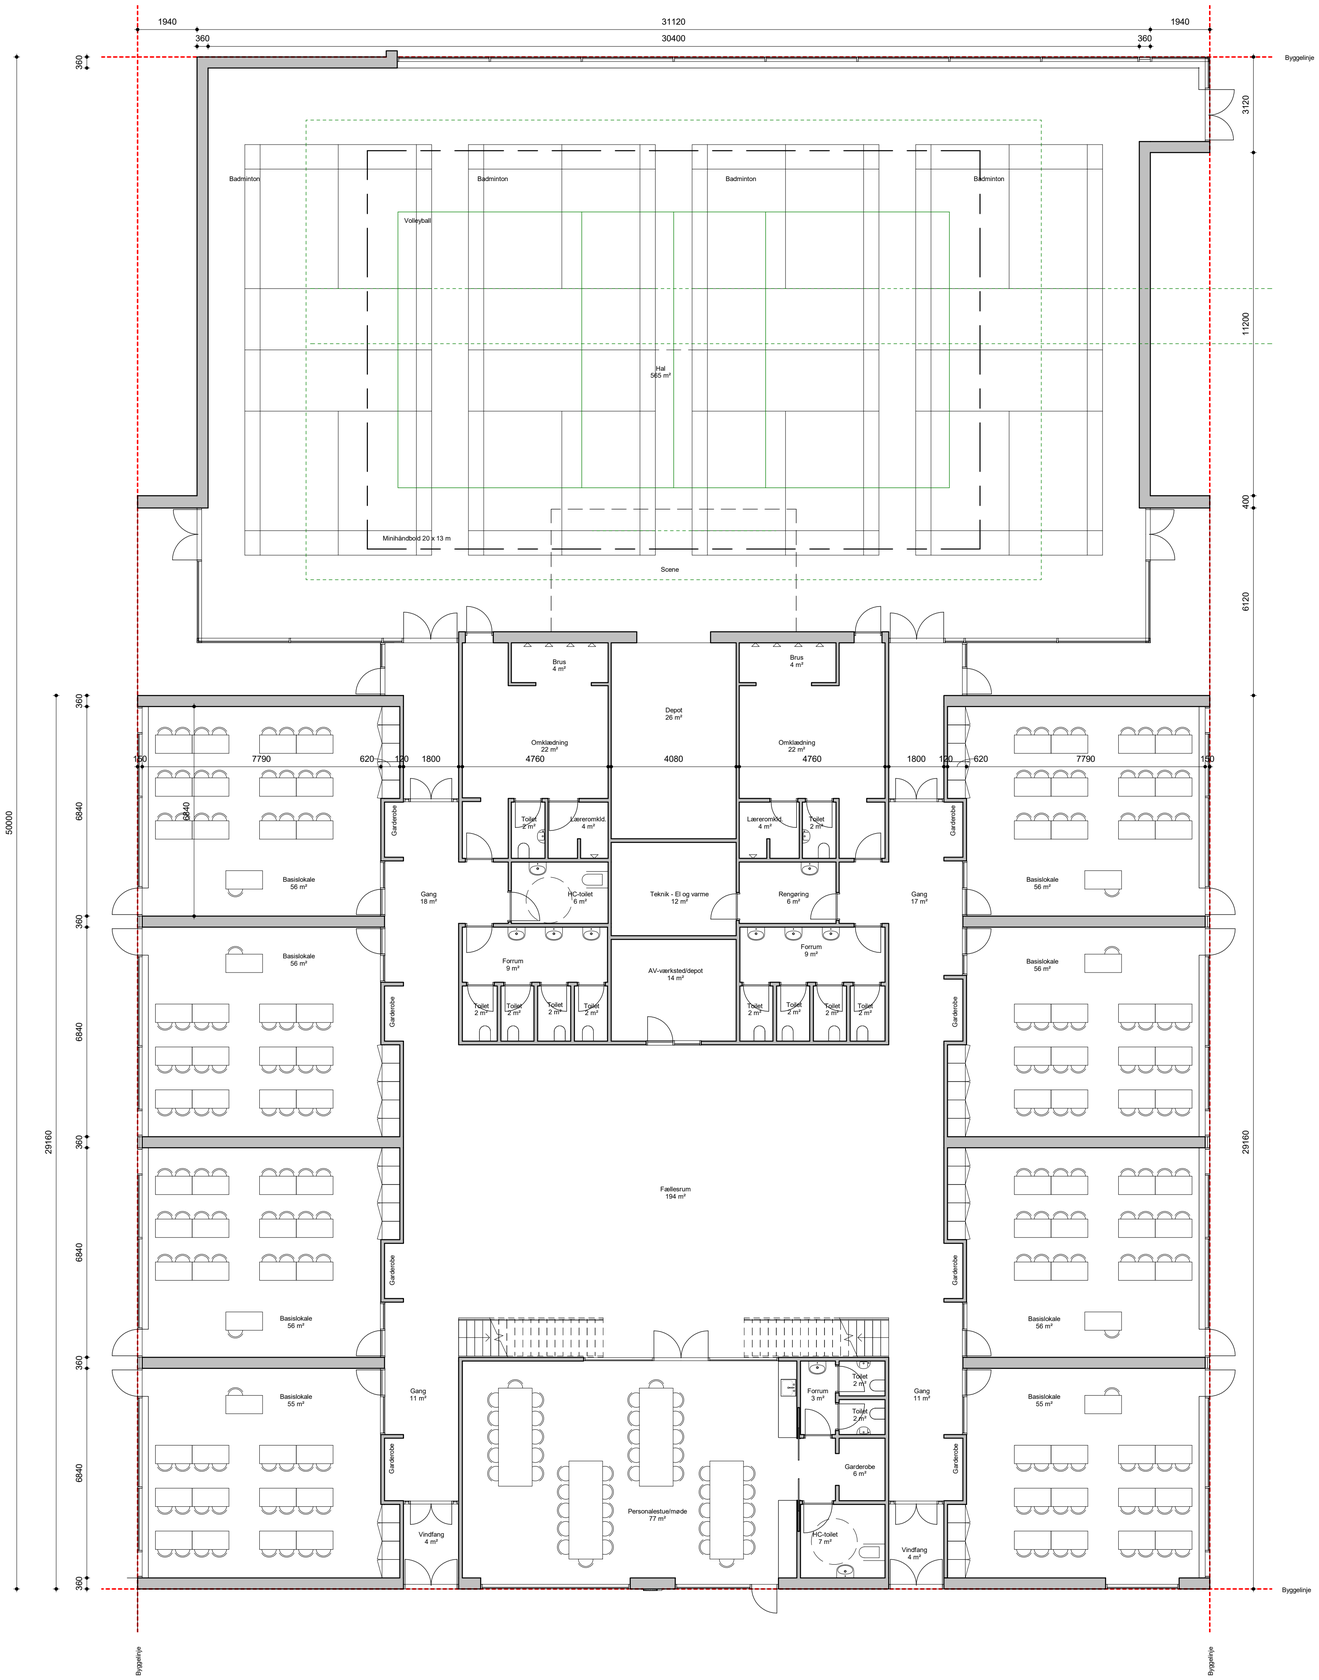

Plan af stueetage
Mål. 1:100

A-1.01-ST

Ådalens Privatskole
Nyt udskolingsafsnit

ARKITEKTERNE KØGE

Emne
Plan af stueetage

Mål
1 : 100

Dato
23.01.2019

Arkitekterne KØGE A/S, Vestergade 20, 4600 Køge
Tlf. 56 63 63 63
www.arkk.dk