
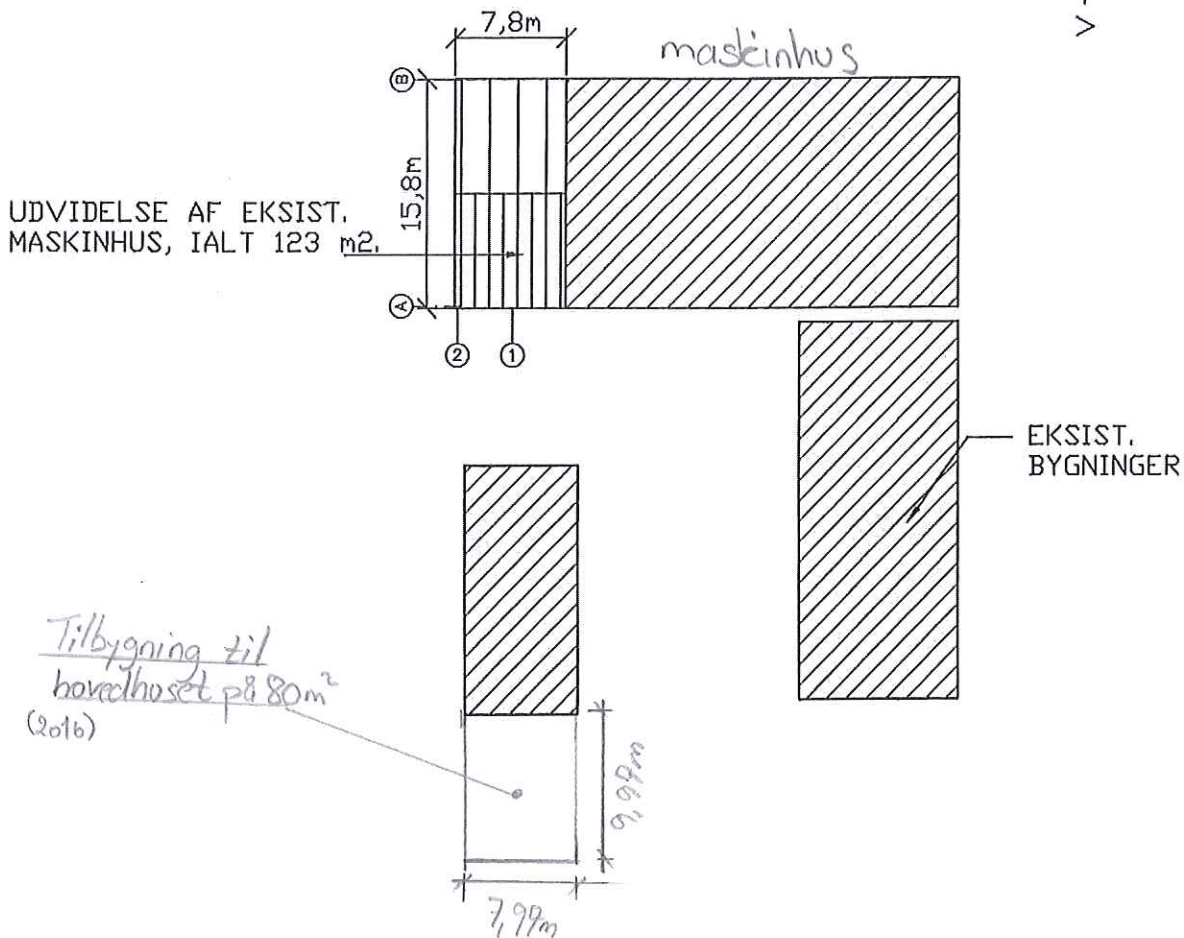



Bilag til anmeldelse af byggesag

28 JULI 2009

ISHØJ KOMMUNE
TEKNISK FORVALTNING

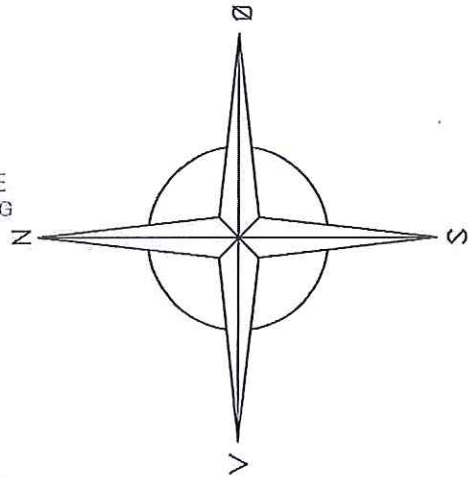

Bygherre: BIRGITTA THOMSEN ISHØJ BYGADE 139 2635 ISHØJ	Skala: 1:500	Dato: 15.06.09
	Sag nr.: 09529	Tegn. nr.: 04
Sag: TILBYGN. TIL MASKINUS.	Emne: SITUATIONSPLAN.	
 INGENIØRFIRMAET A/S Læssøe-Simonsen Industrivej 5, 4652 Hårlev. Tlf: 56287109. Fax: 56287339	Rev.A:	
	Rev.B:	
	Rev.C:	
	Rev.D:	
	Rev.E:	