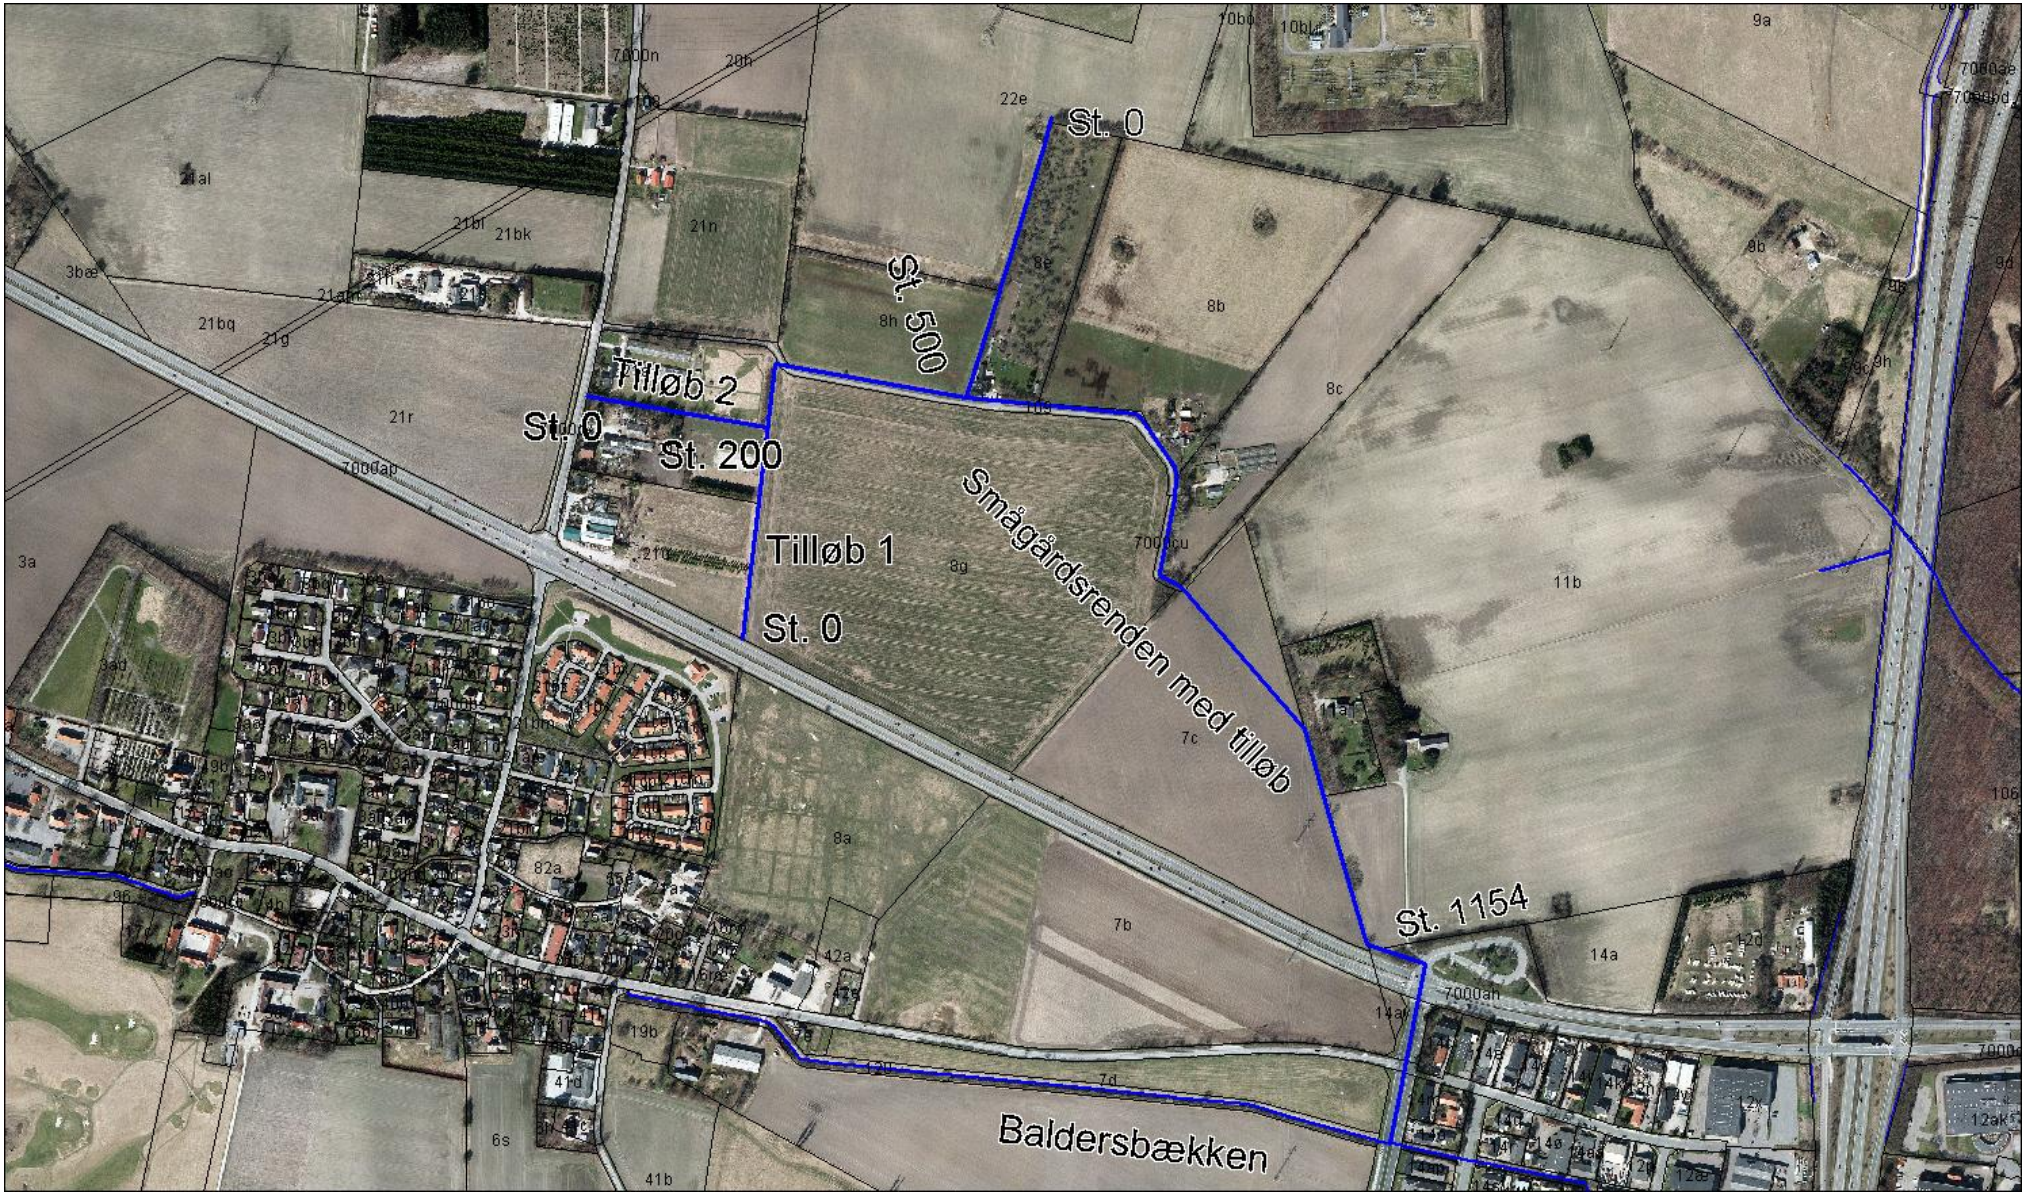Smågårdsrenden med sidetilløb 1 og 2