


10000

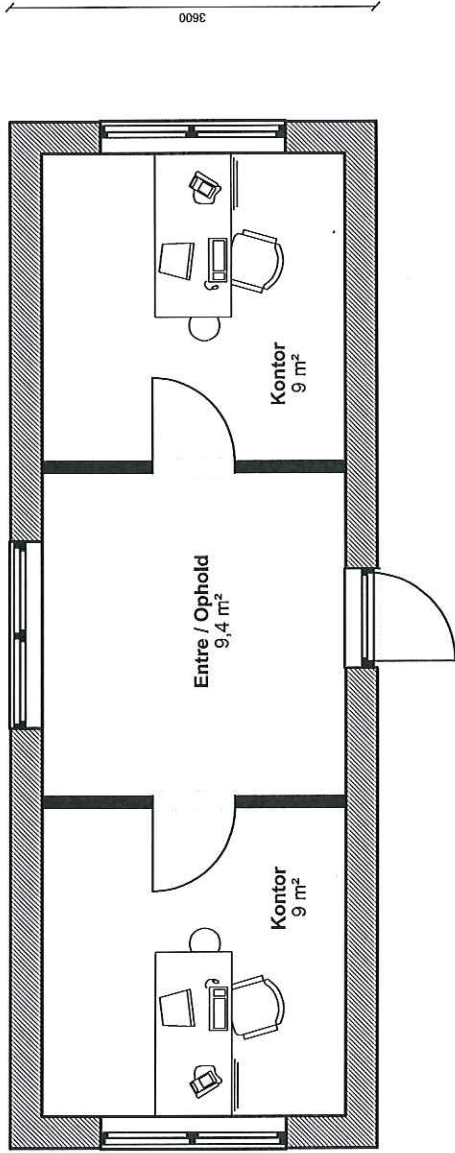

FACADEUDTRYK:



Bygherre: Ishøj Kommune

Sag: Skitse

Emne: Samtalefaciliteter

Int.: TT | Kontr.: | Godk.: | Dato: 29-02-16

Dalsgaard Industrivej 43, 7080 Berkop | www.dalsgaard-as.dk

Sags nr.: xx


Tegn. nr.:

2.01

Rev. dato.:

Mål: 1:50

Pavillon v/ Pitsto Lænken Tranegilde Strandvej 7

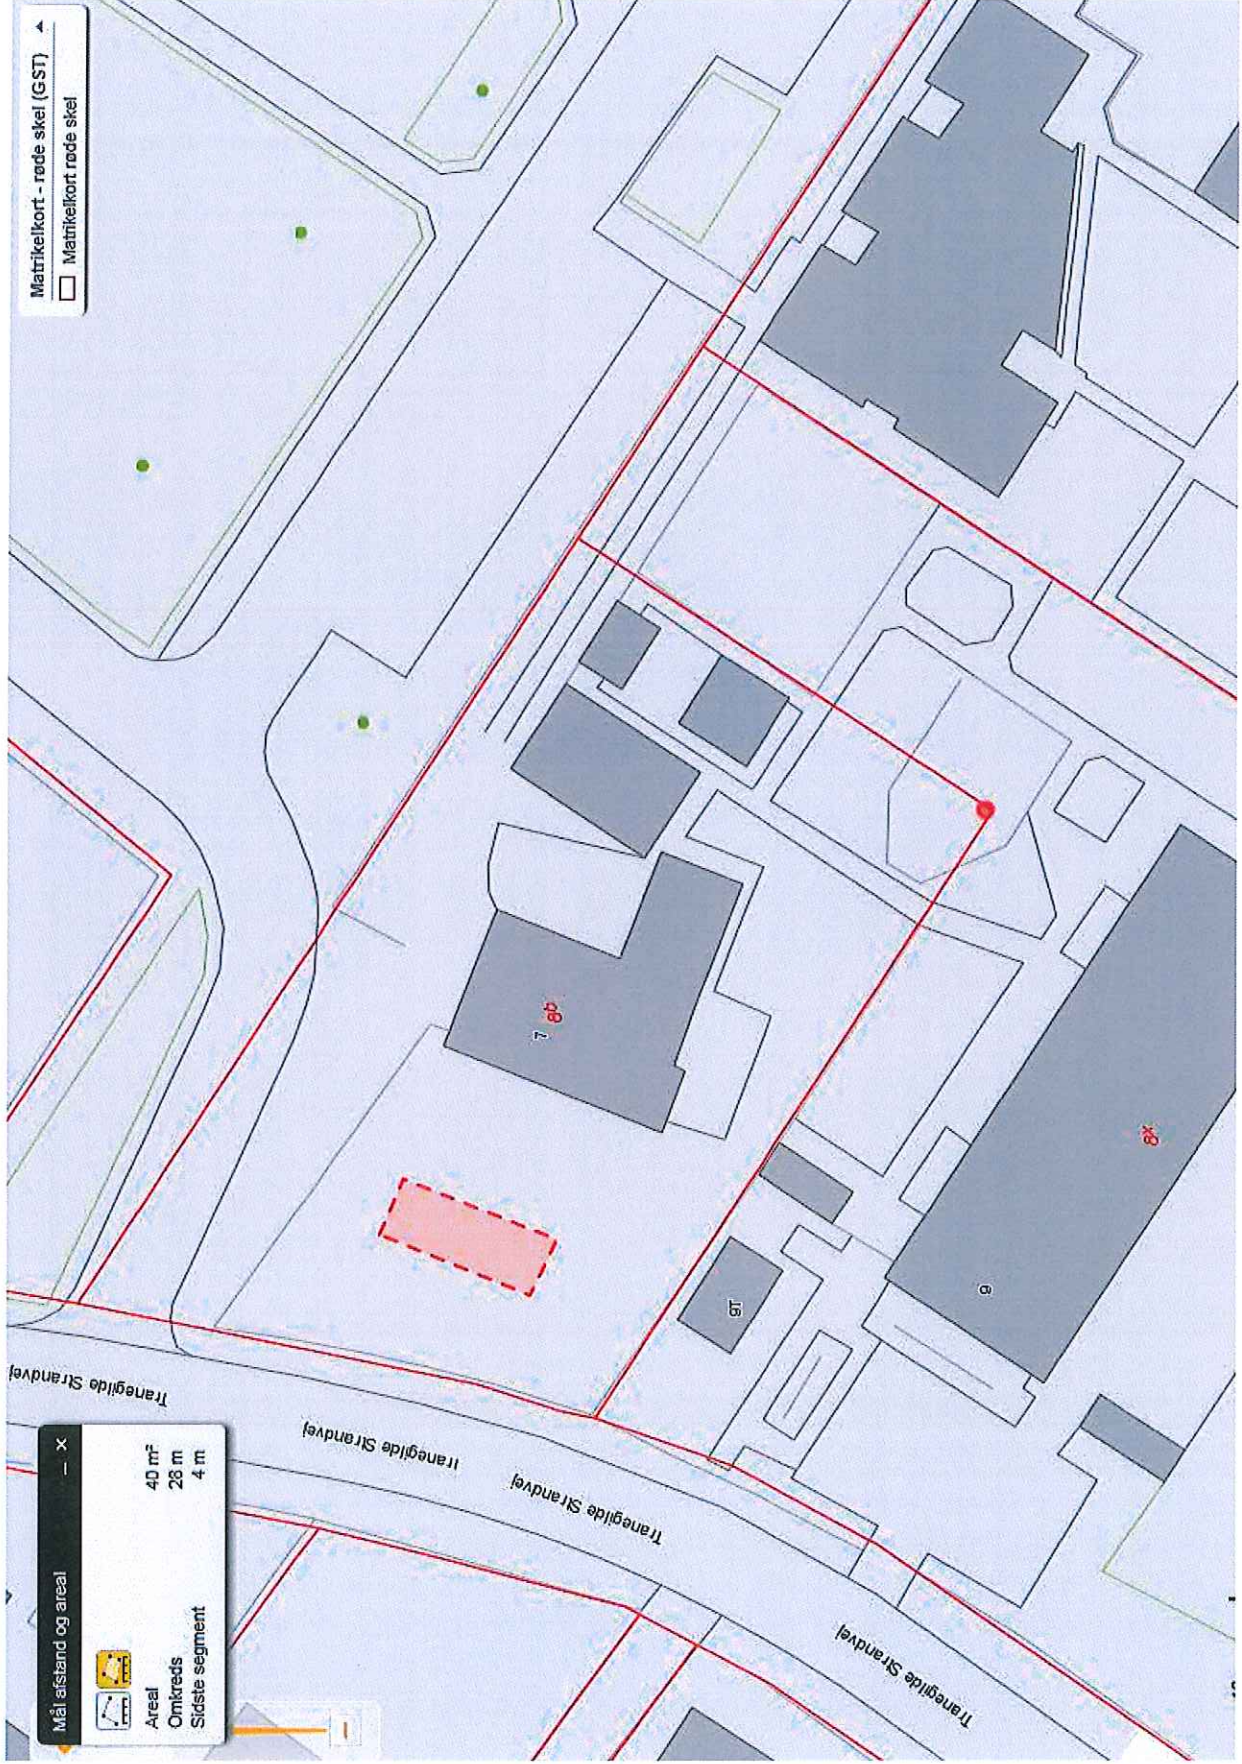

Pavillon v/ Pitsto Lænken Tranegilde Strandvej 7

