




længdesnit aa

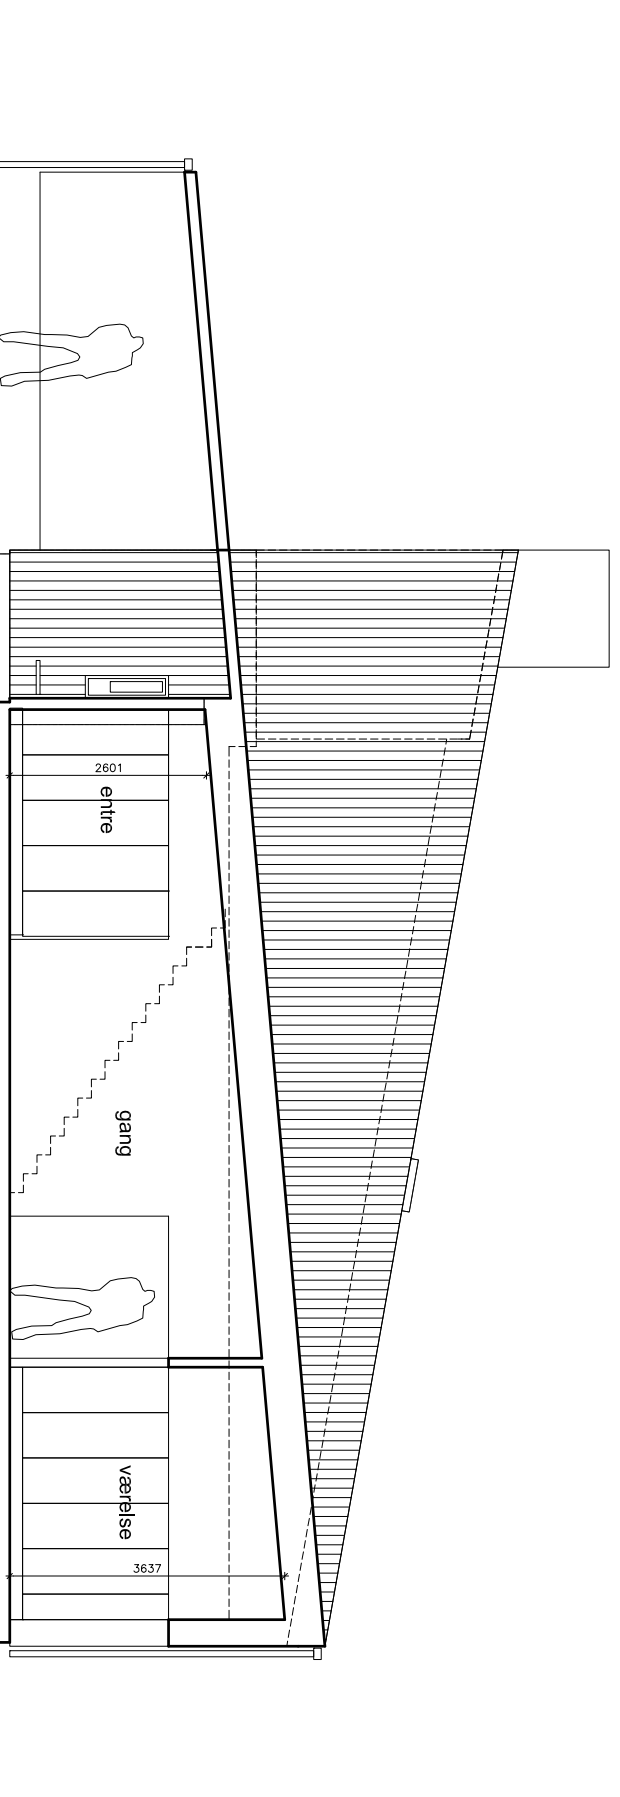

længdesnit bb

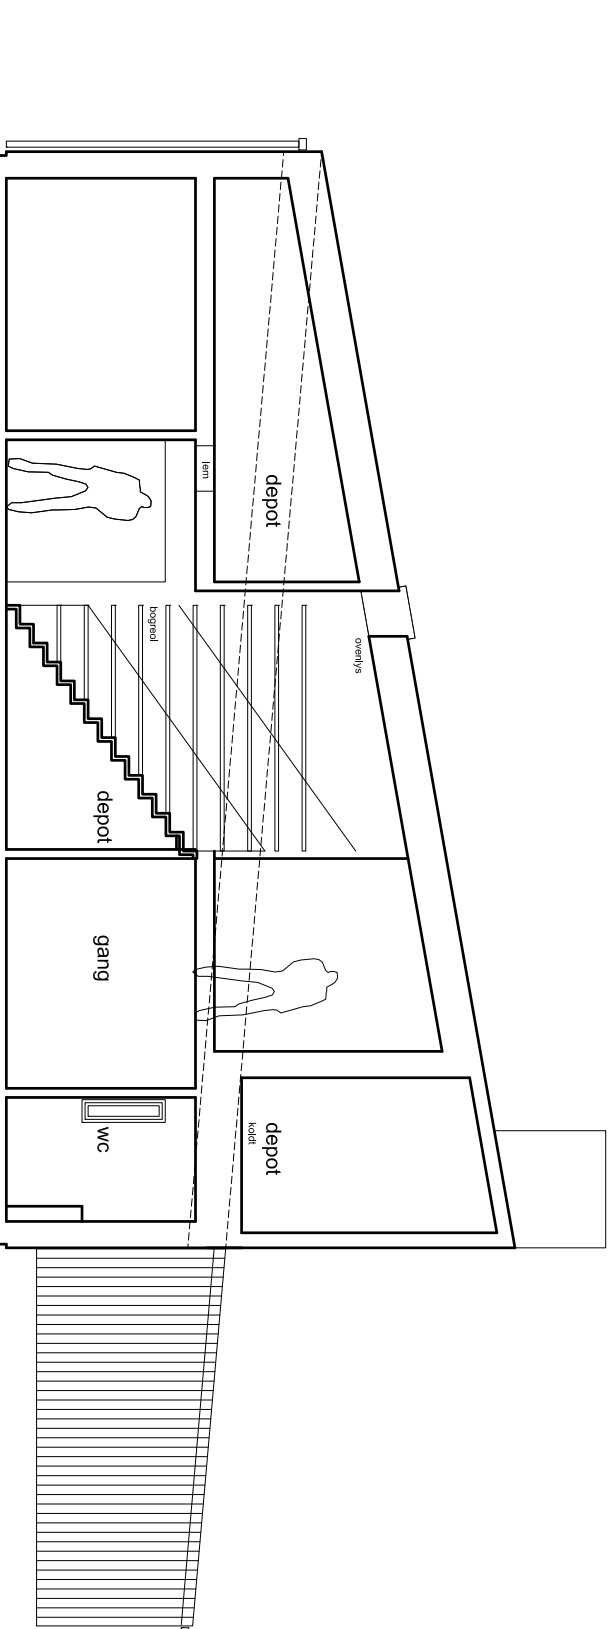

længdesnit cc

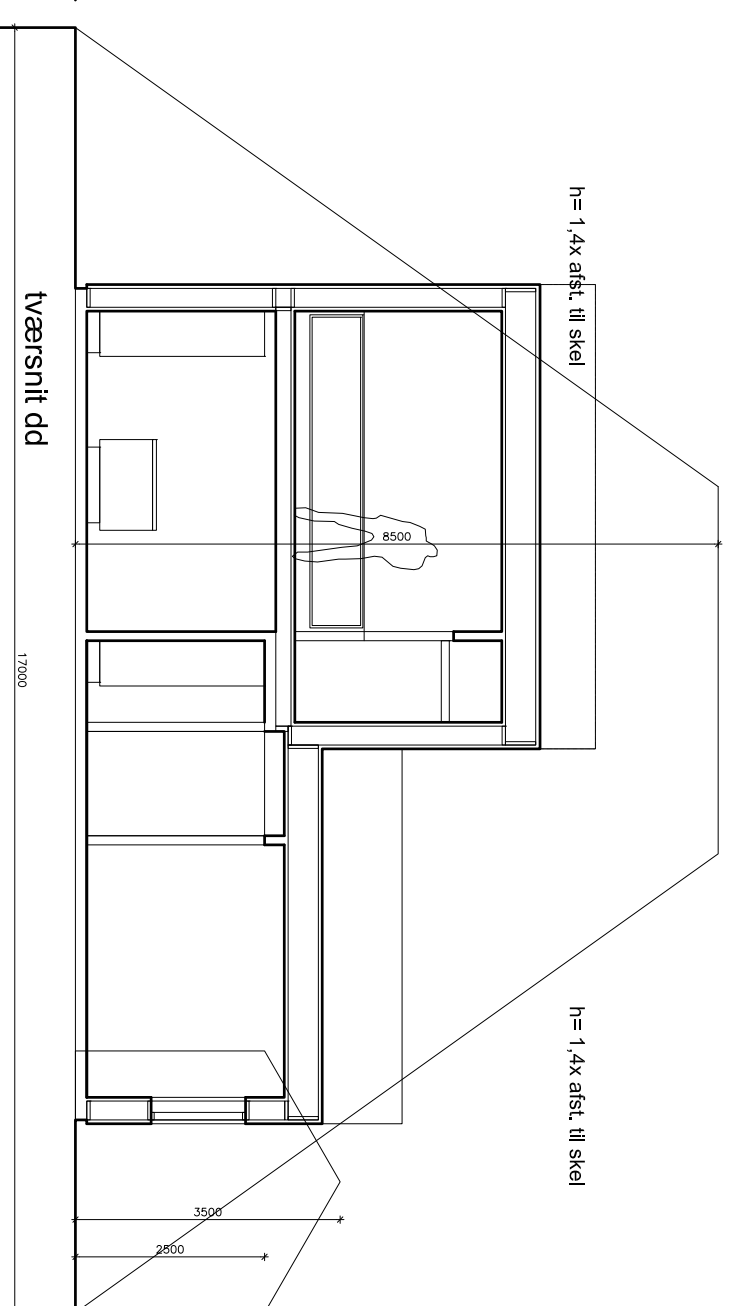

tværsnit dd

nyt hus engsvinget 16, 2635 ishøj matr. 16cc
 byggeandragende snit 1:100

tegn. 5/5

11.06.2014