


NORD

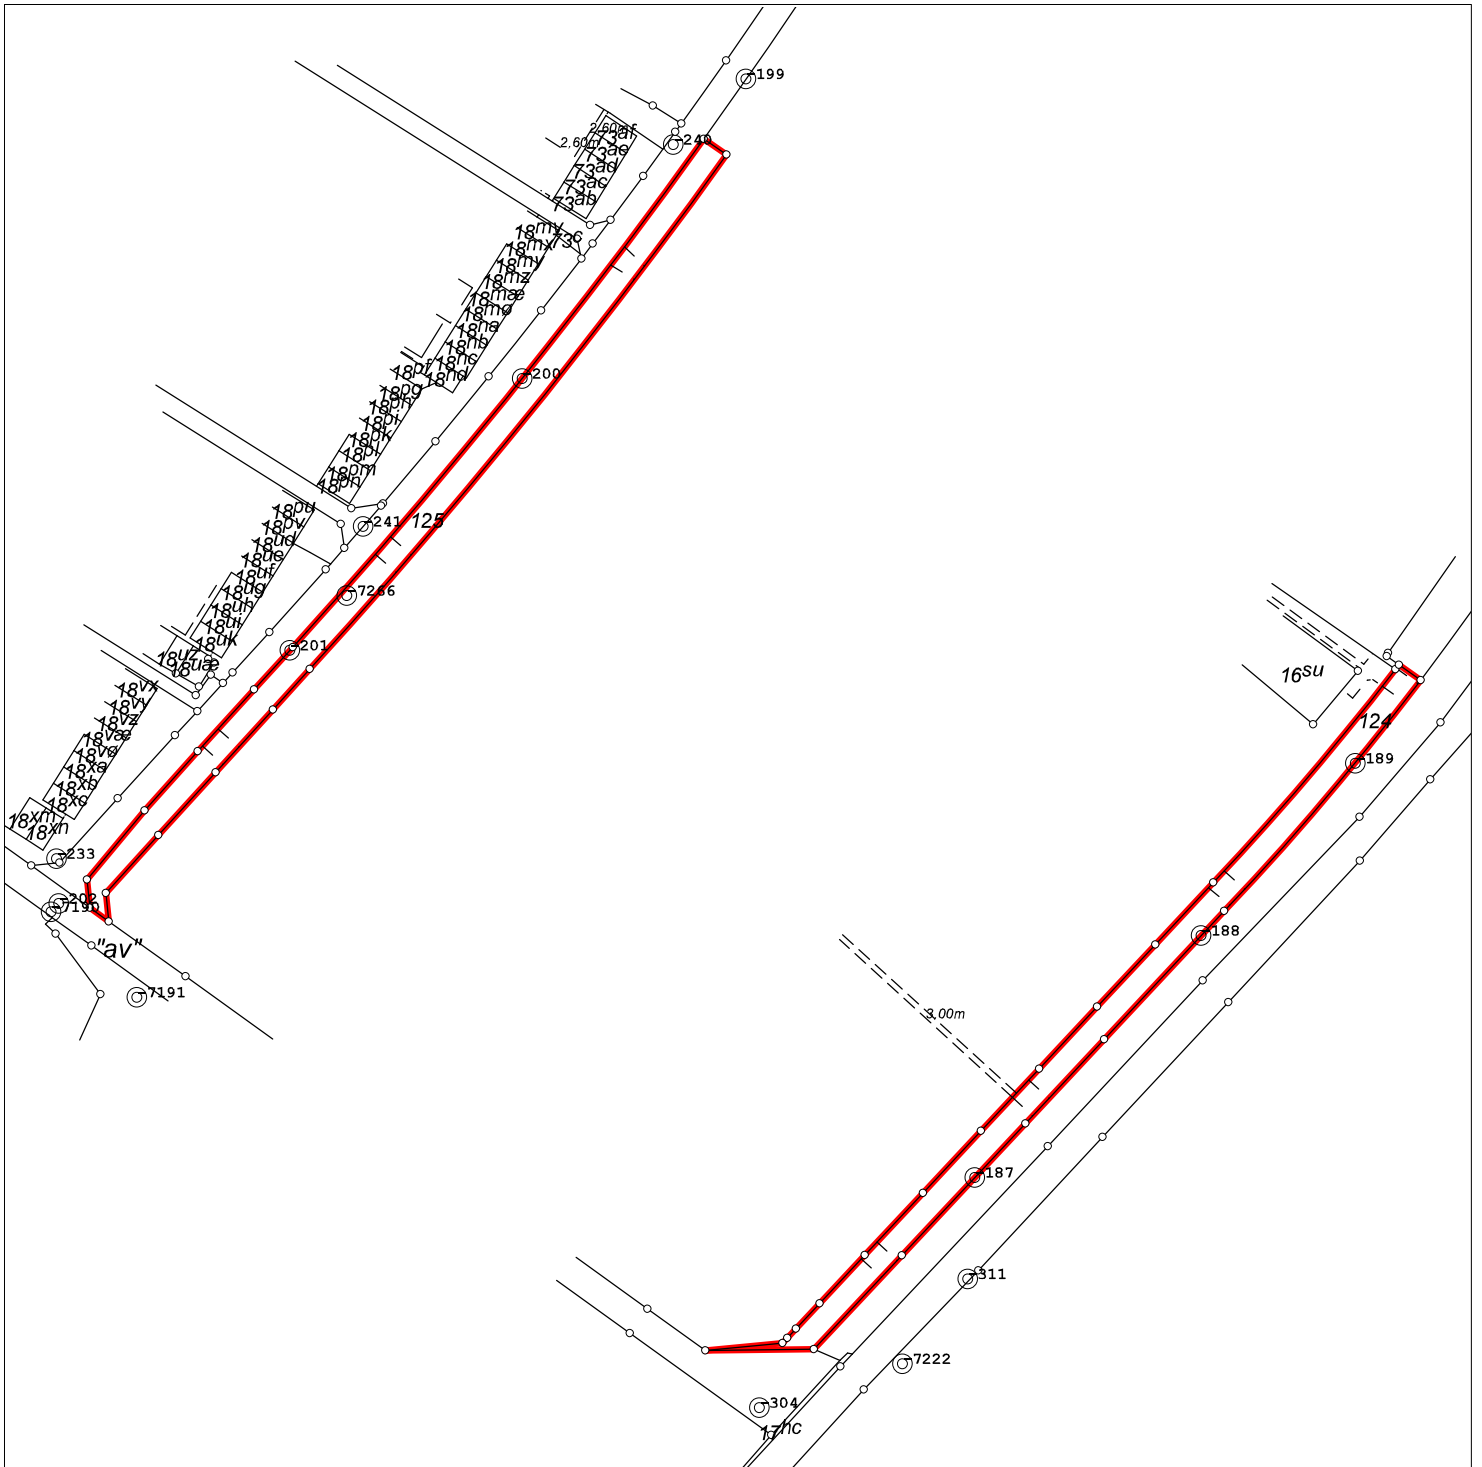

Matr.nr.: 124 og 125

Ishøj By, Ishøj

Ishøj Kommune

Region Hovedstaden

124: 6987 m², heraf vej 874 m²

125: 7479 m², heraf vej 508 m²

I alt: 14466 m², heraf vej 1382 m²

Geodatastyrelsen © Copyright

Kortet er i overensstemmelse med
registreringen i matriklen

Udfærdiget i november 2015

Målforshold: 1:4000

Landinspektør j.nr.: 153224

Jesper Bach Stisen

Landinspektør

Dato: 25. november 2015