


☒: Fortory

Adresser: Ved. Stationen  
6+8+10+12


Vejlebrovej  
23+25

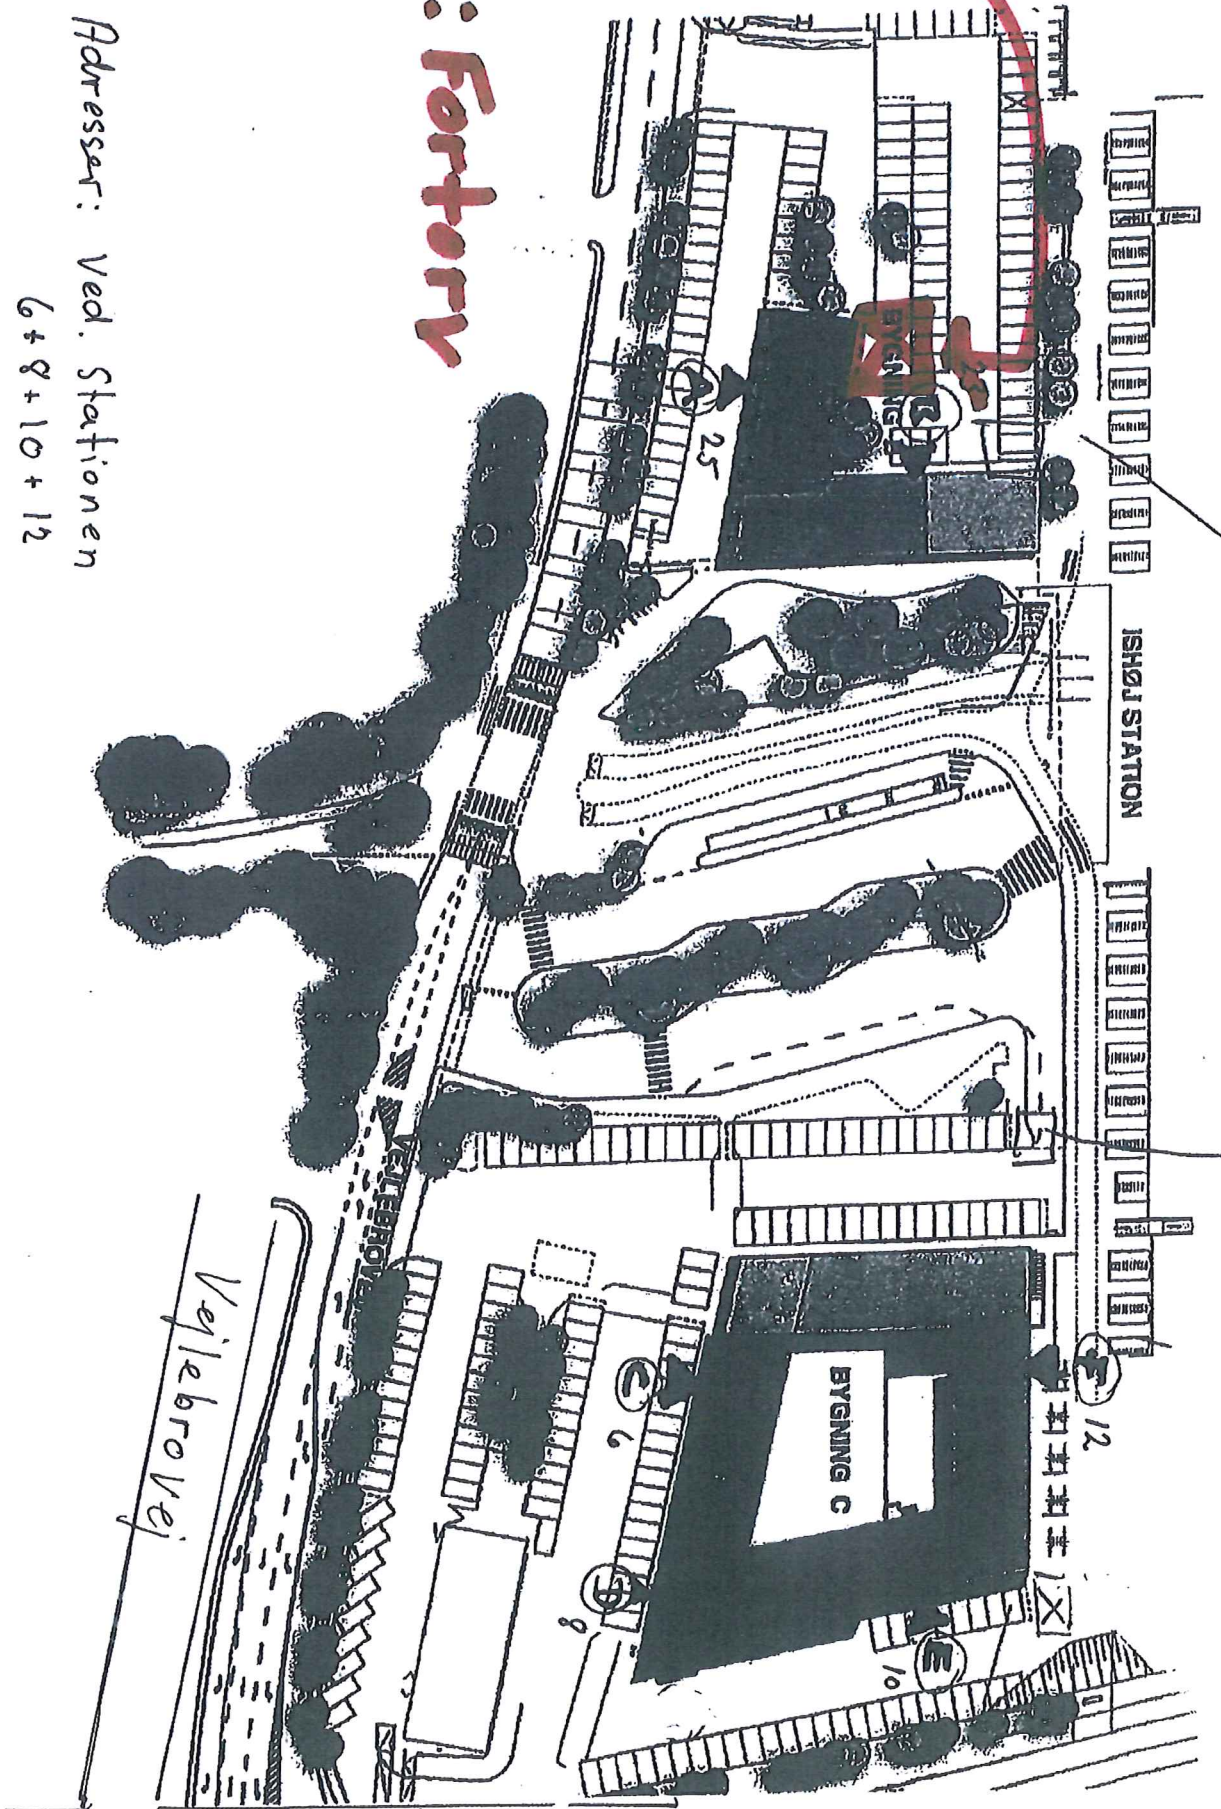

Ishøj stationsvej



Forforv  
6,1 7,7  
meter

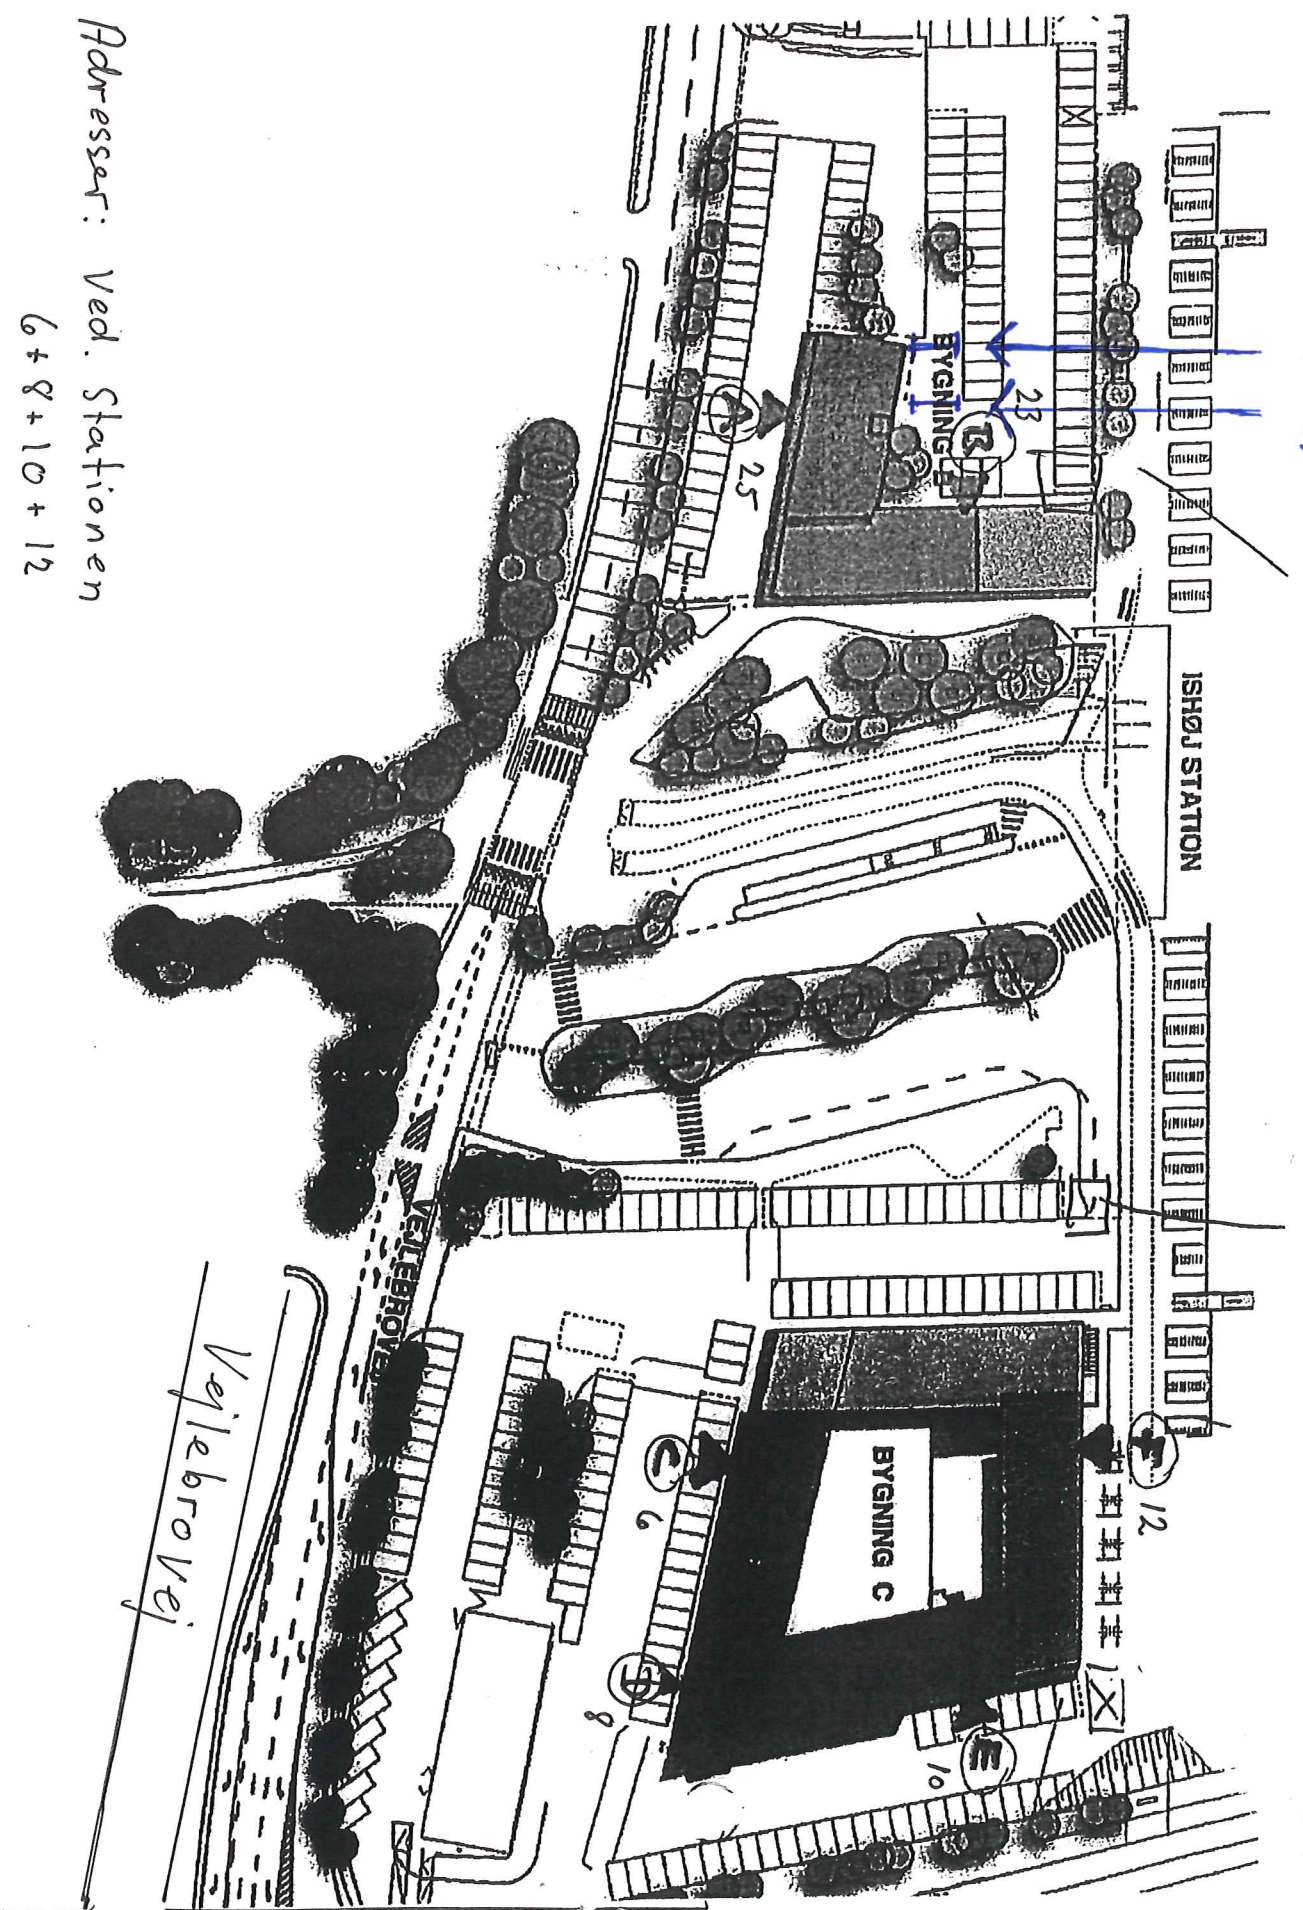

Adresser: Ved Stationen  
6+8+10+12

Vejlebrovej  
23+25

Ishøj stationsvej