


Torslunde Bygade

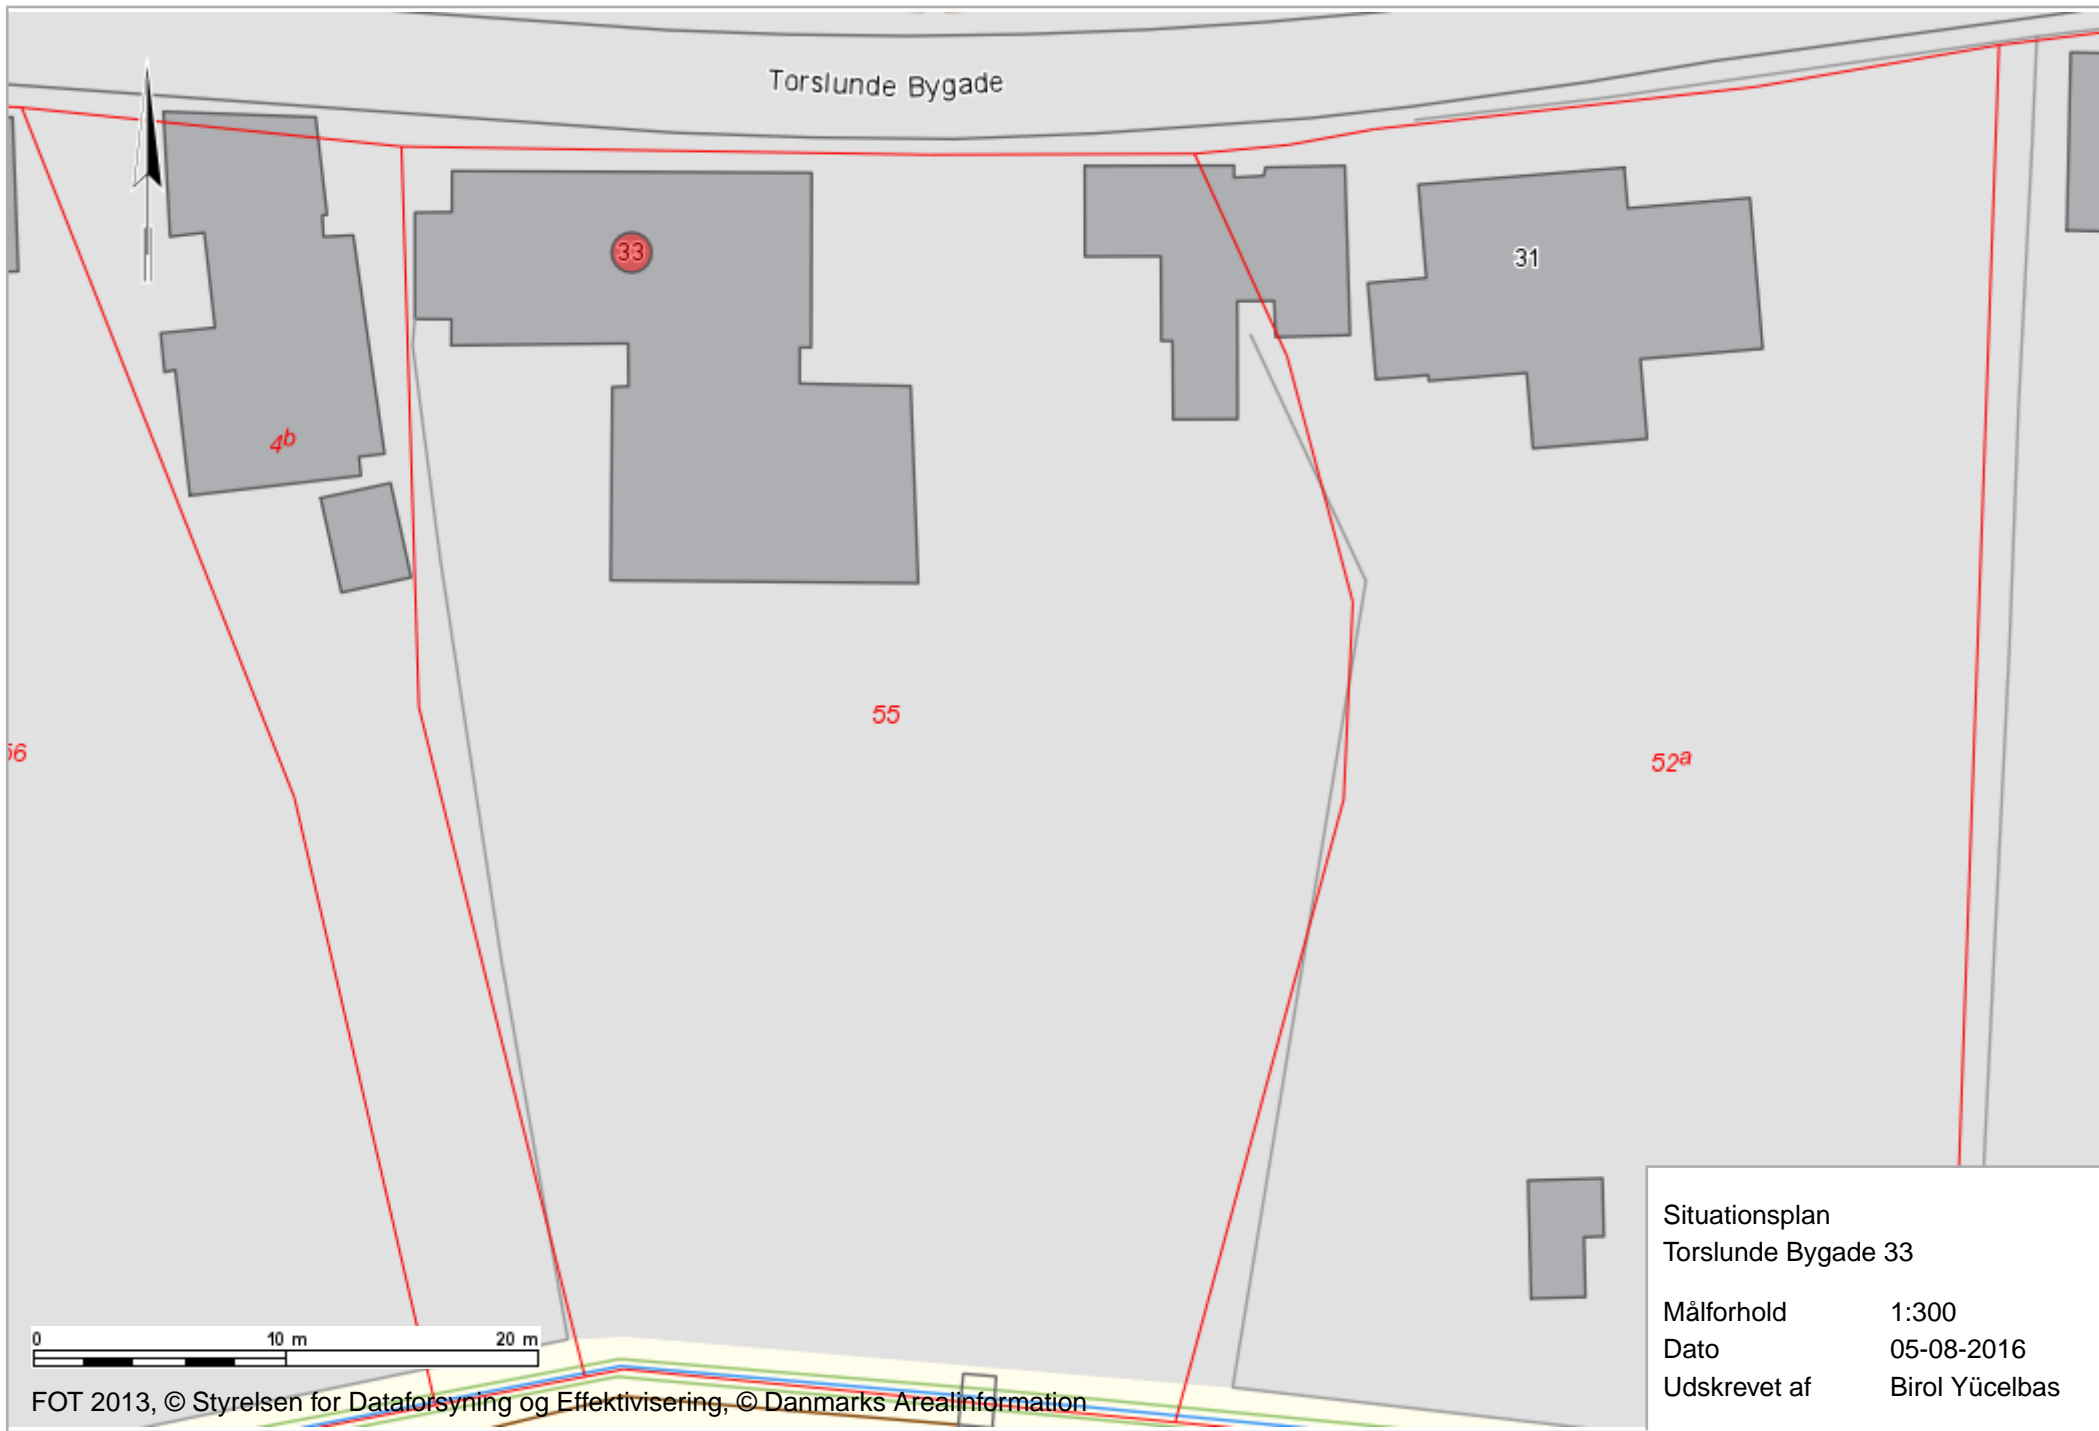

36


4b

33

31

55

52^a

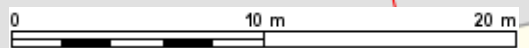

Situationsplan
Torslunde Bygade 33
Målforshold 1:300
Dato 05-08-2016
Udskrevet af Biröl Yücelbas