

# Tilbygning til Glashuset




**Domea**  
*Arkitektur*



KHS arkitekter as

# Tilbygning til Glashuset


Forbindelser

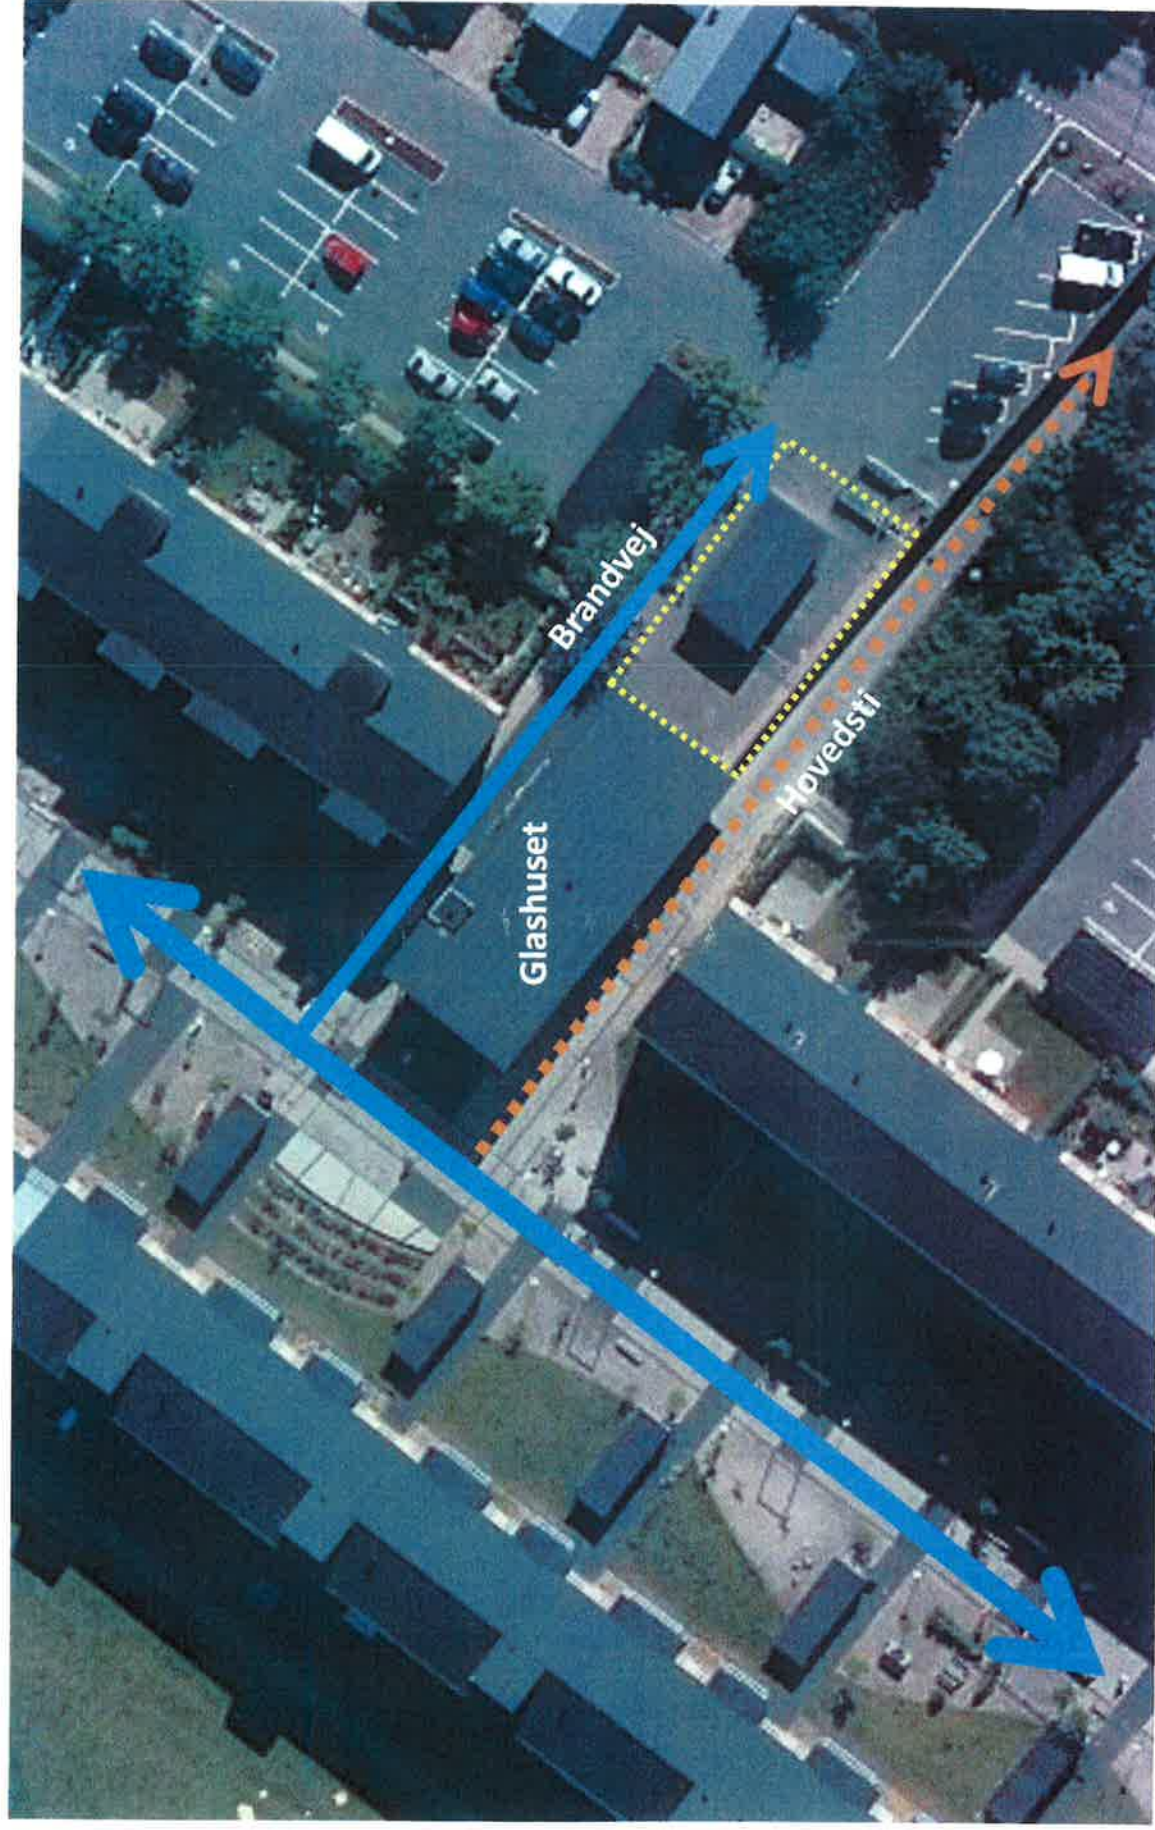




# Tilbygning til Glashuset

## Ledningsplan

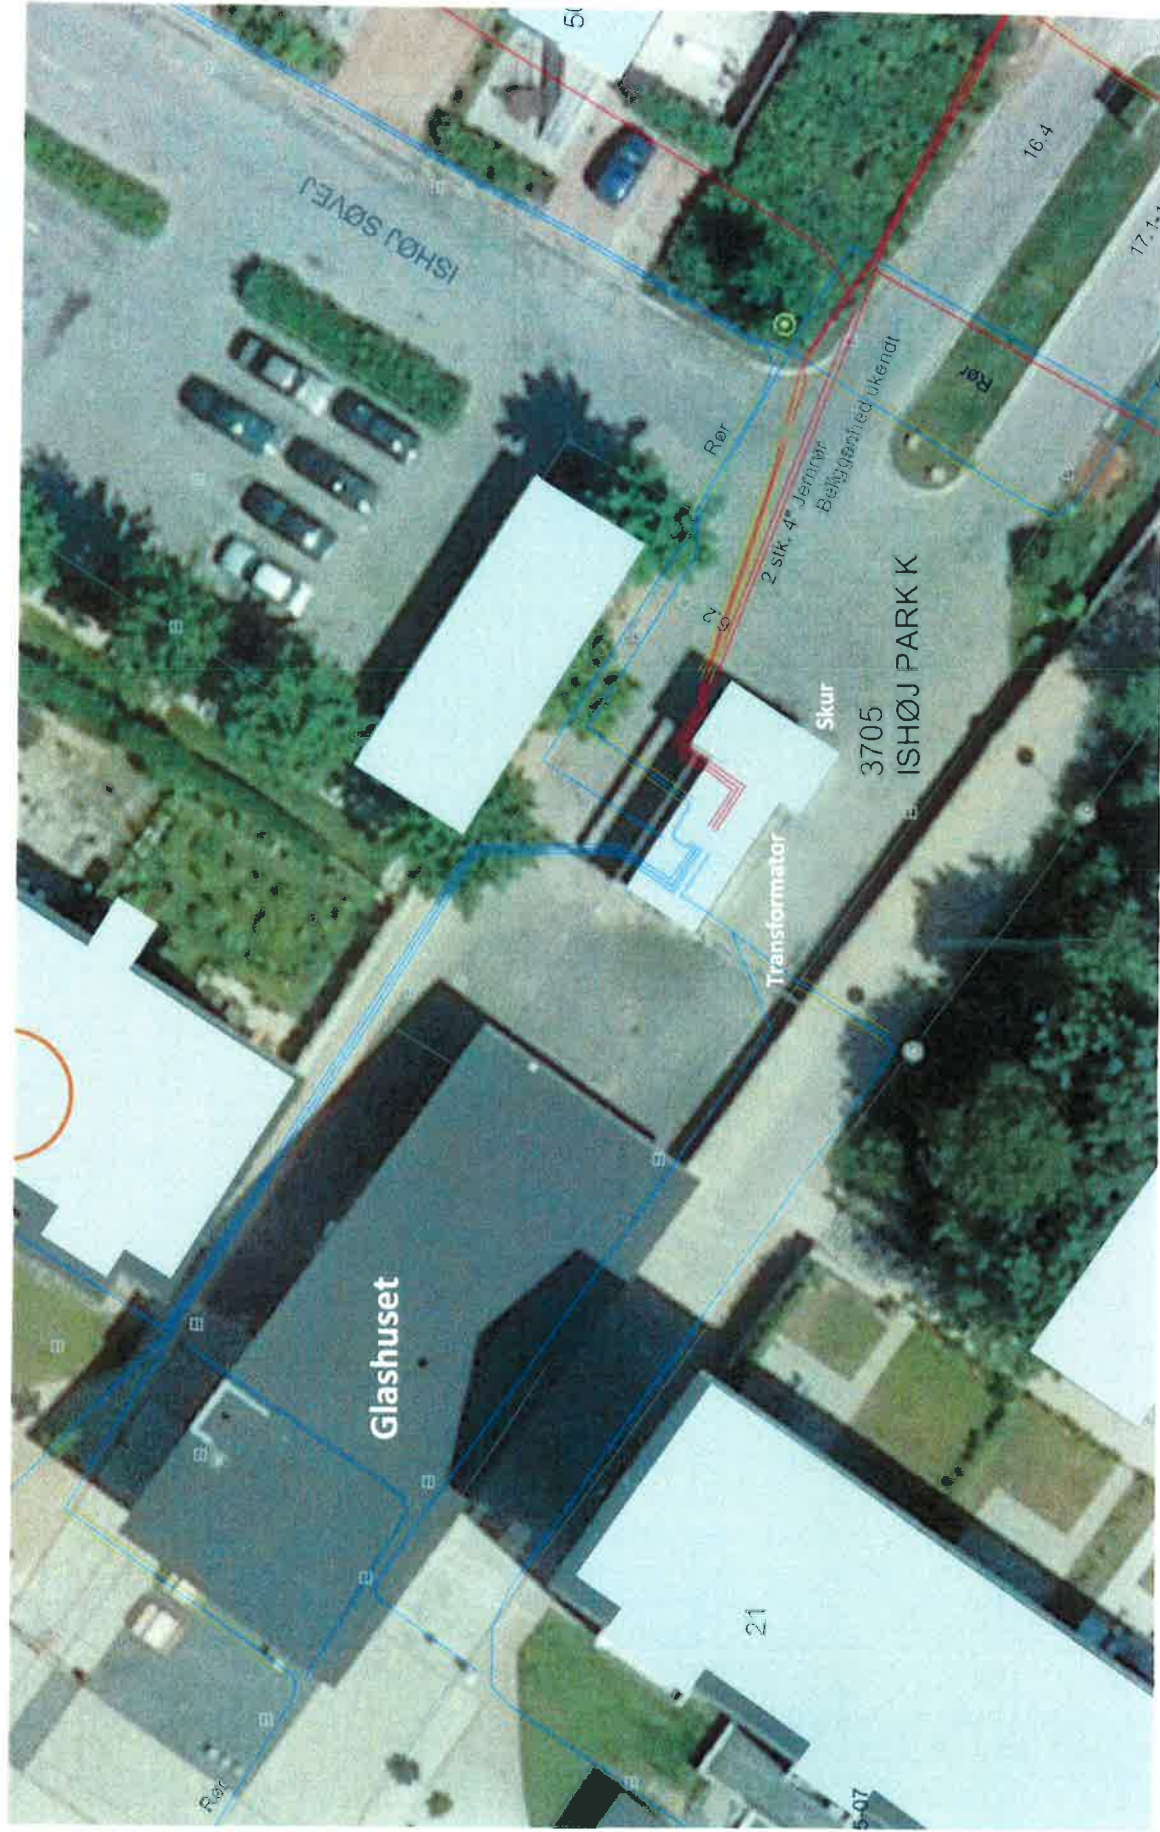

# Tilbygning til Glashuset


## Situationsplan

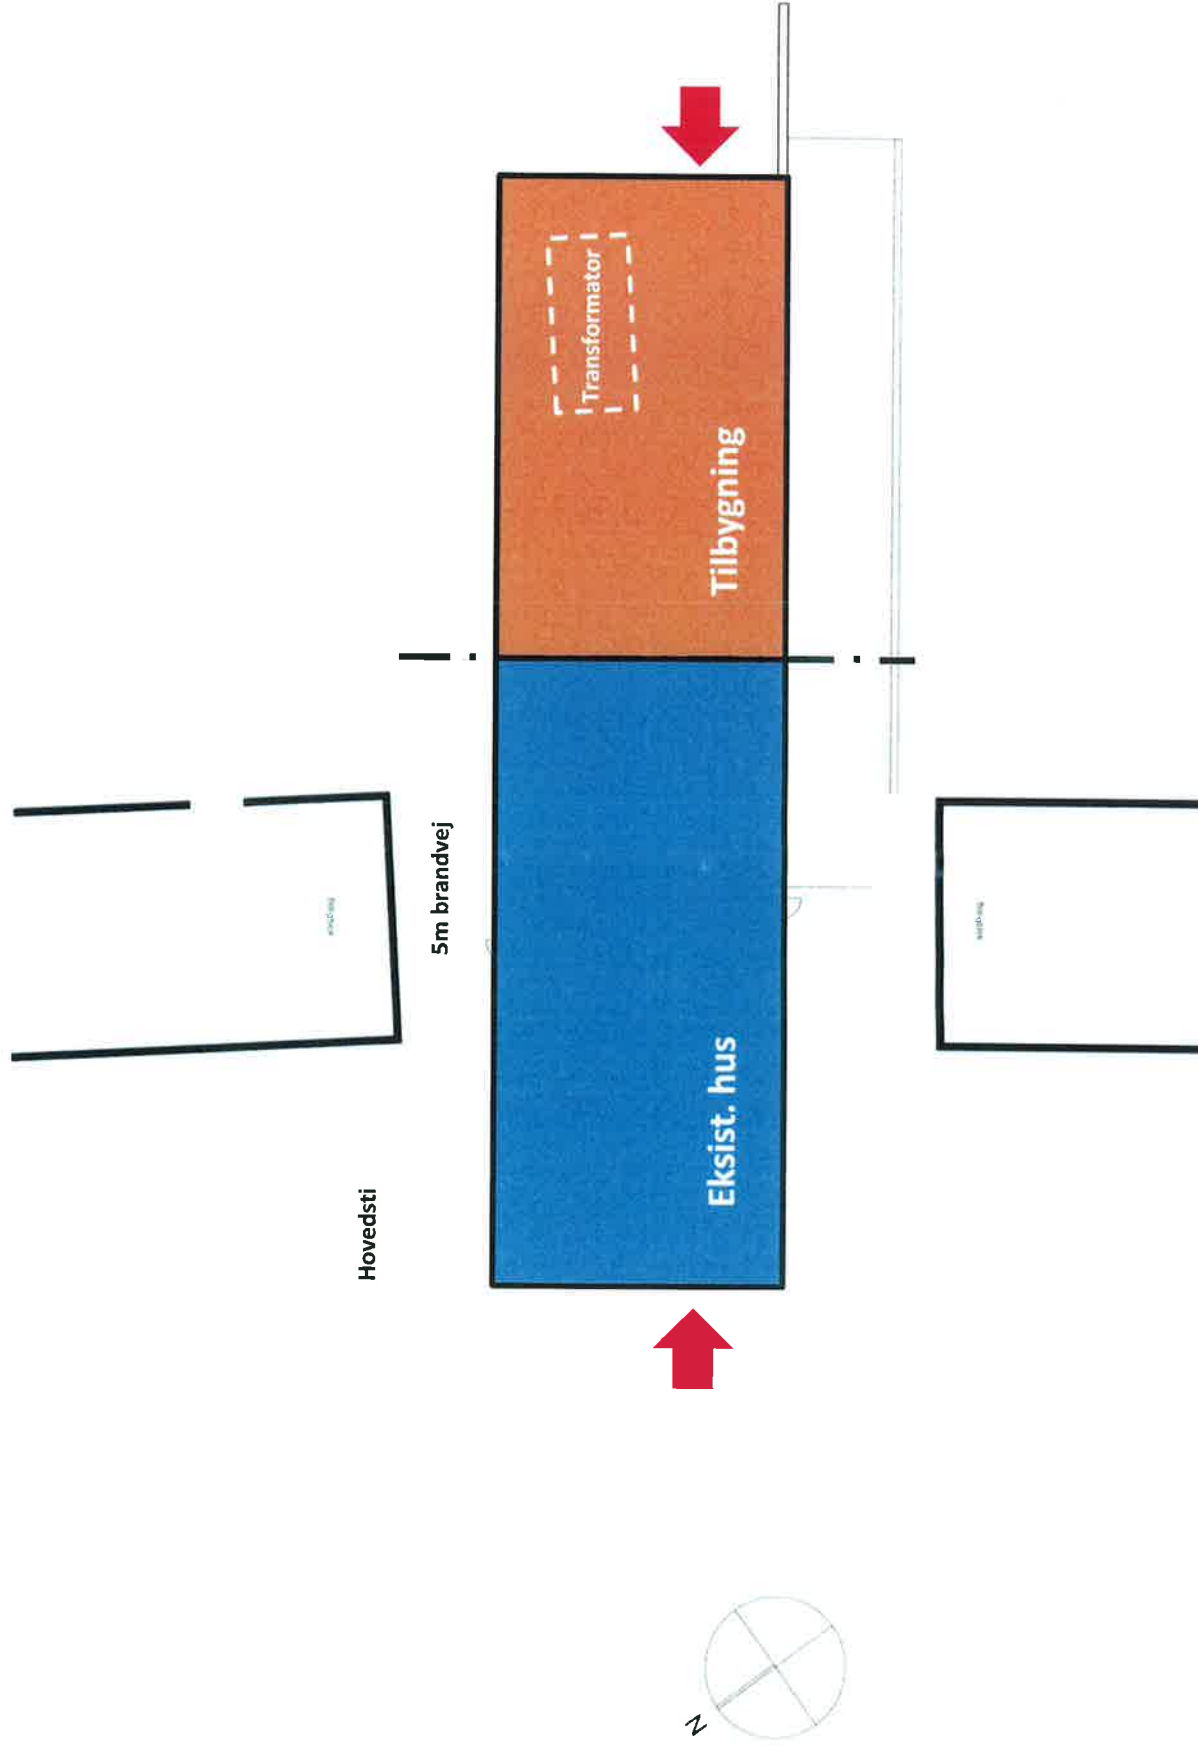



# Tilbygning til Glashuset

## Grundplan

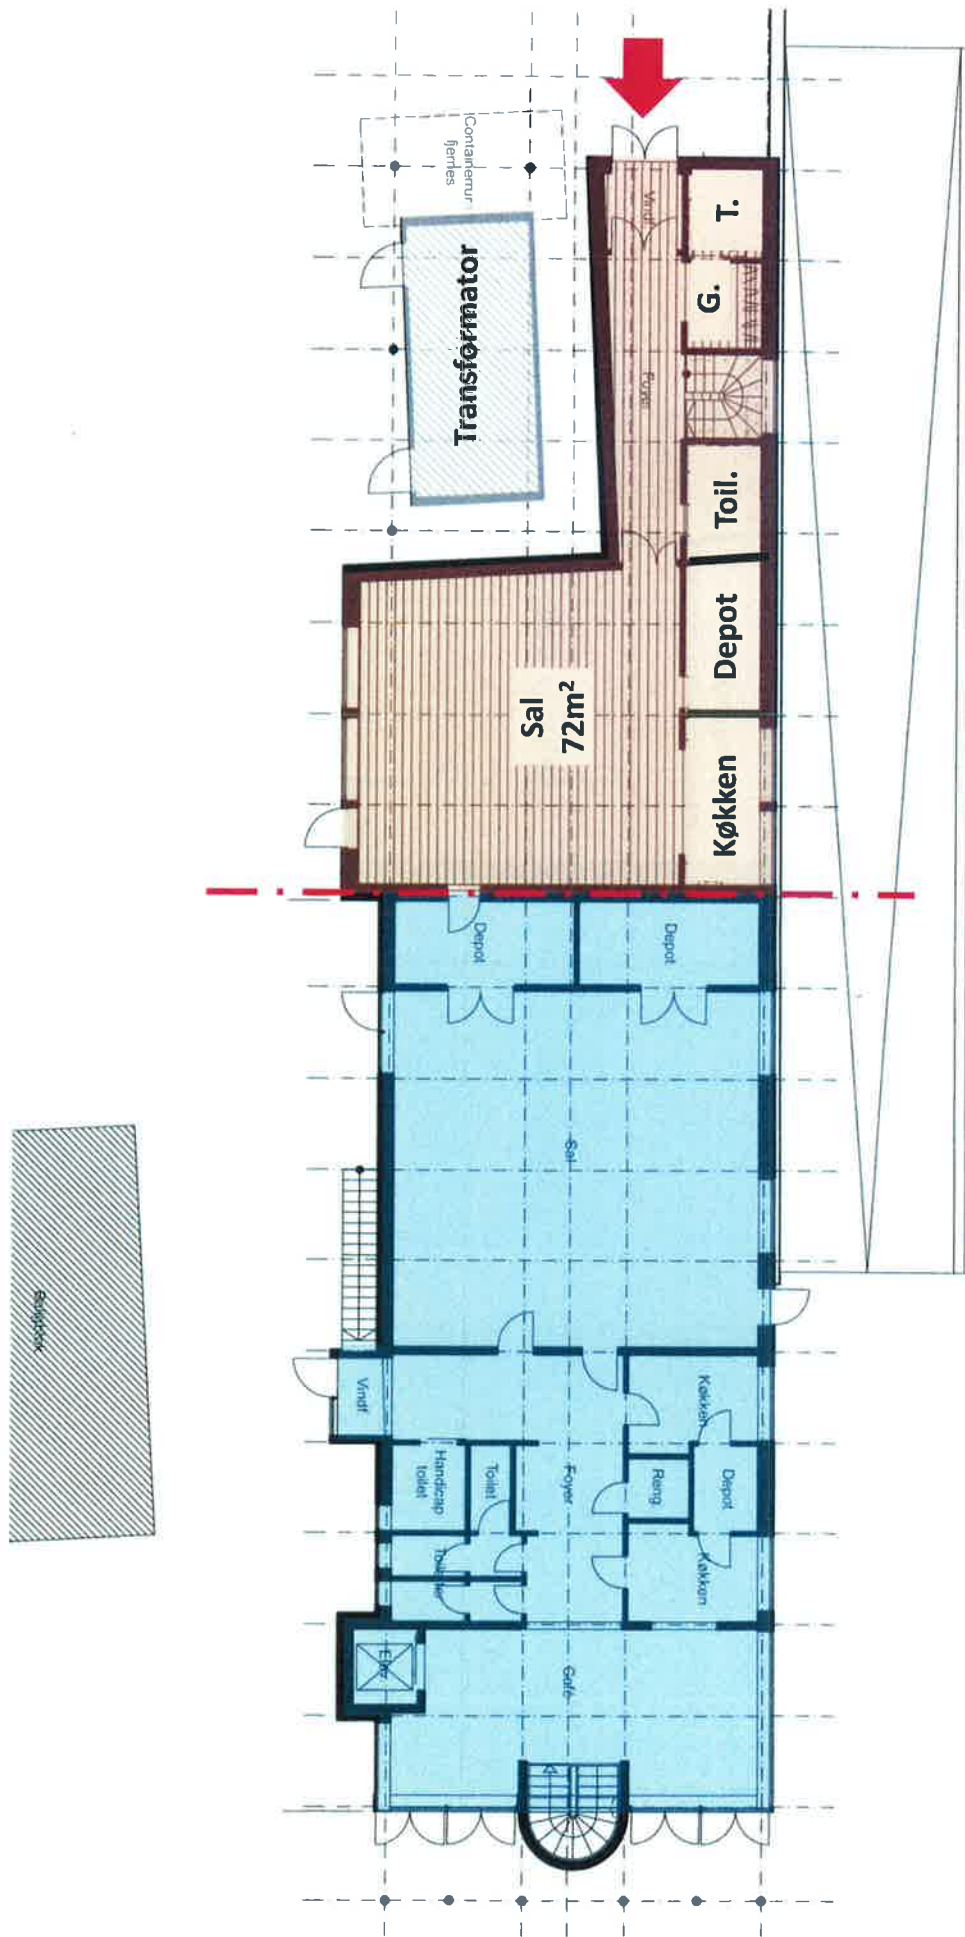


Arealer.

Grundplan:	150m <sup>2</sup>
1. sal:	52m <sup>2</sup>
Ialt:	202m <sup>2</sup>

# Tilbygning til Glashuset

Plan 1. sal

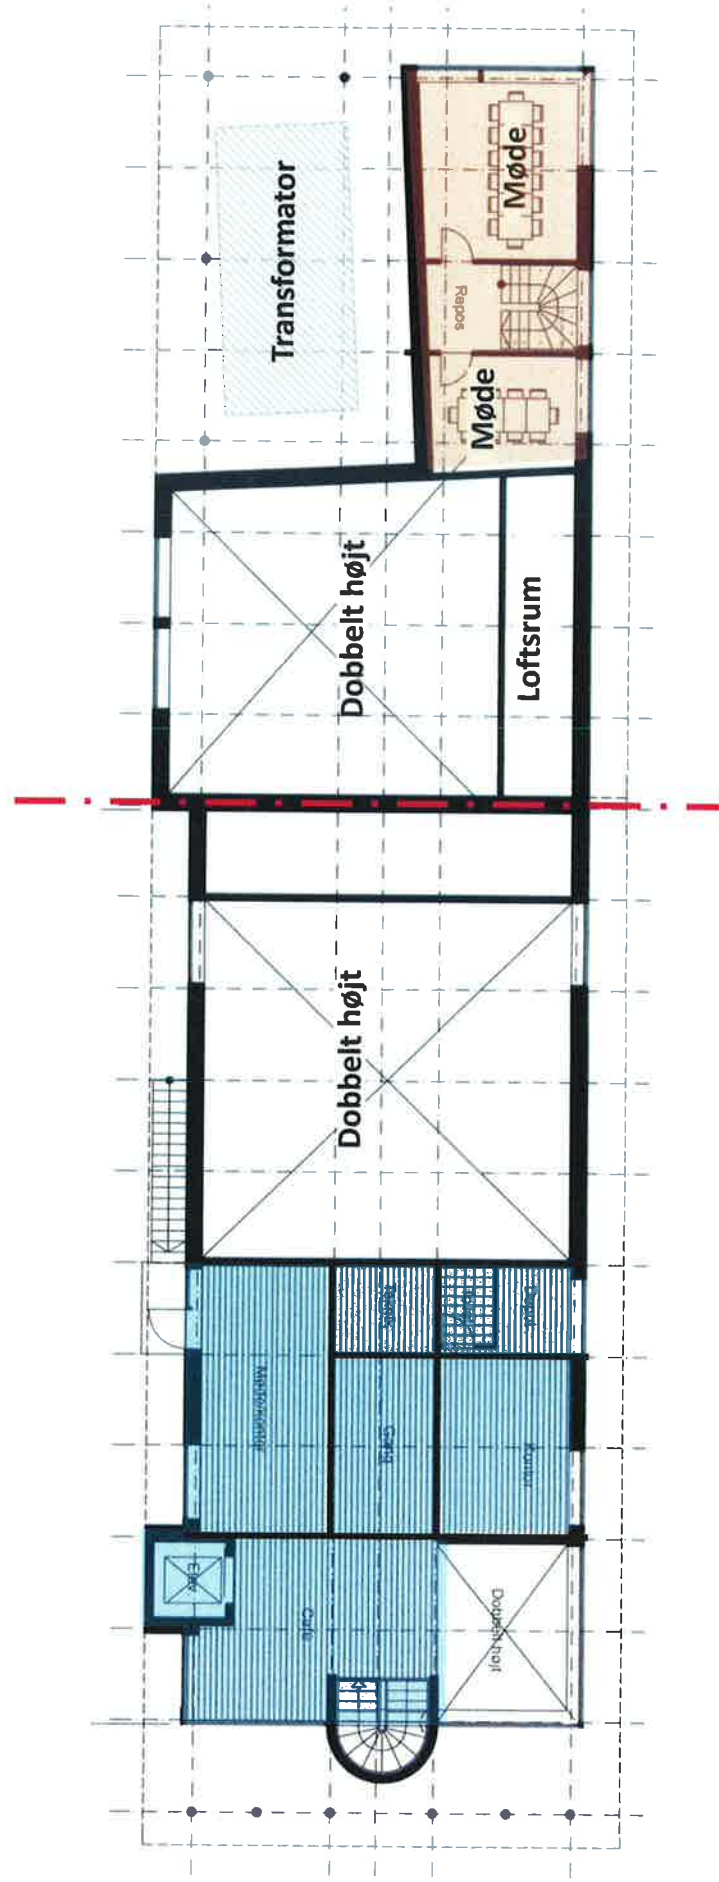


Arealer.

Grundplan:	150m <sup>2</sup>
1.sal:	52m <sup>2</sup>
Ialt:	202m <sup>2</sup>

# Tilbygning til Glashuset

Nord Facade

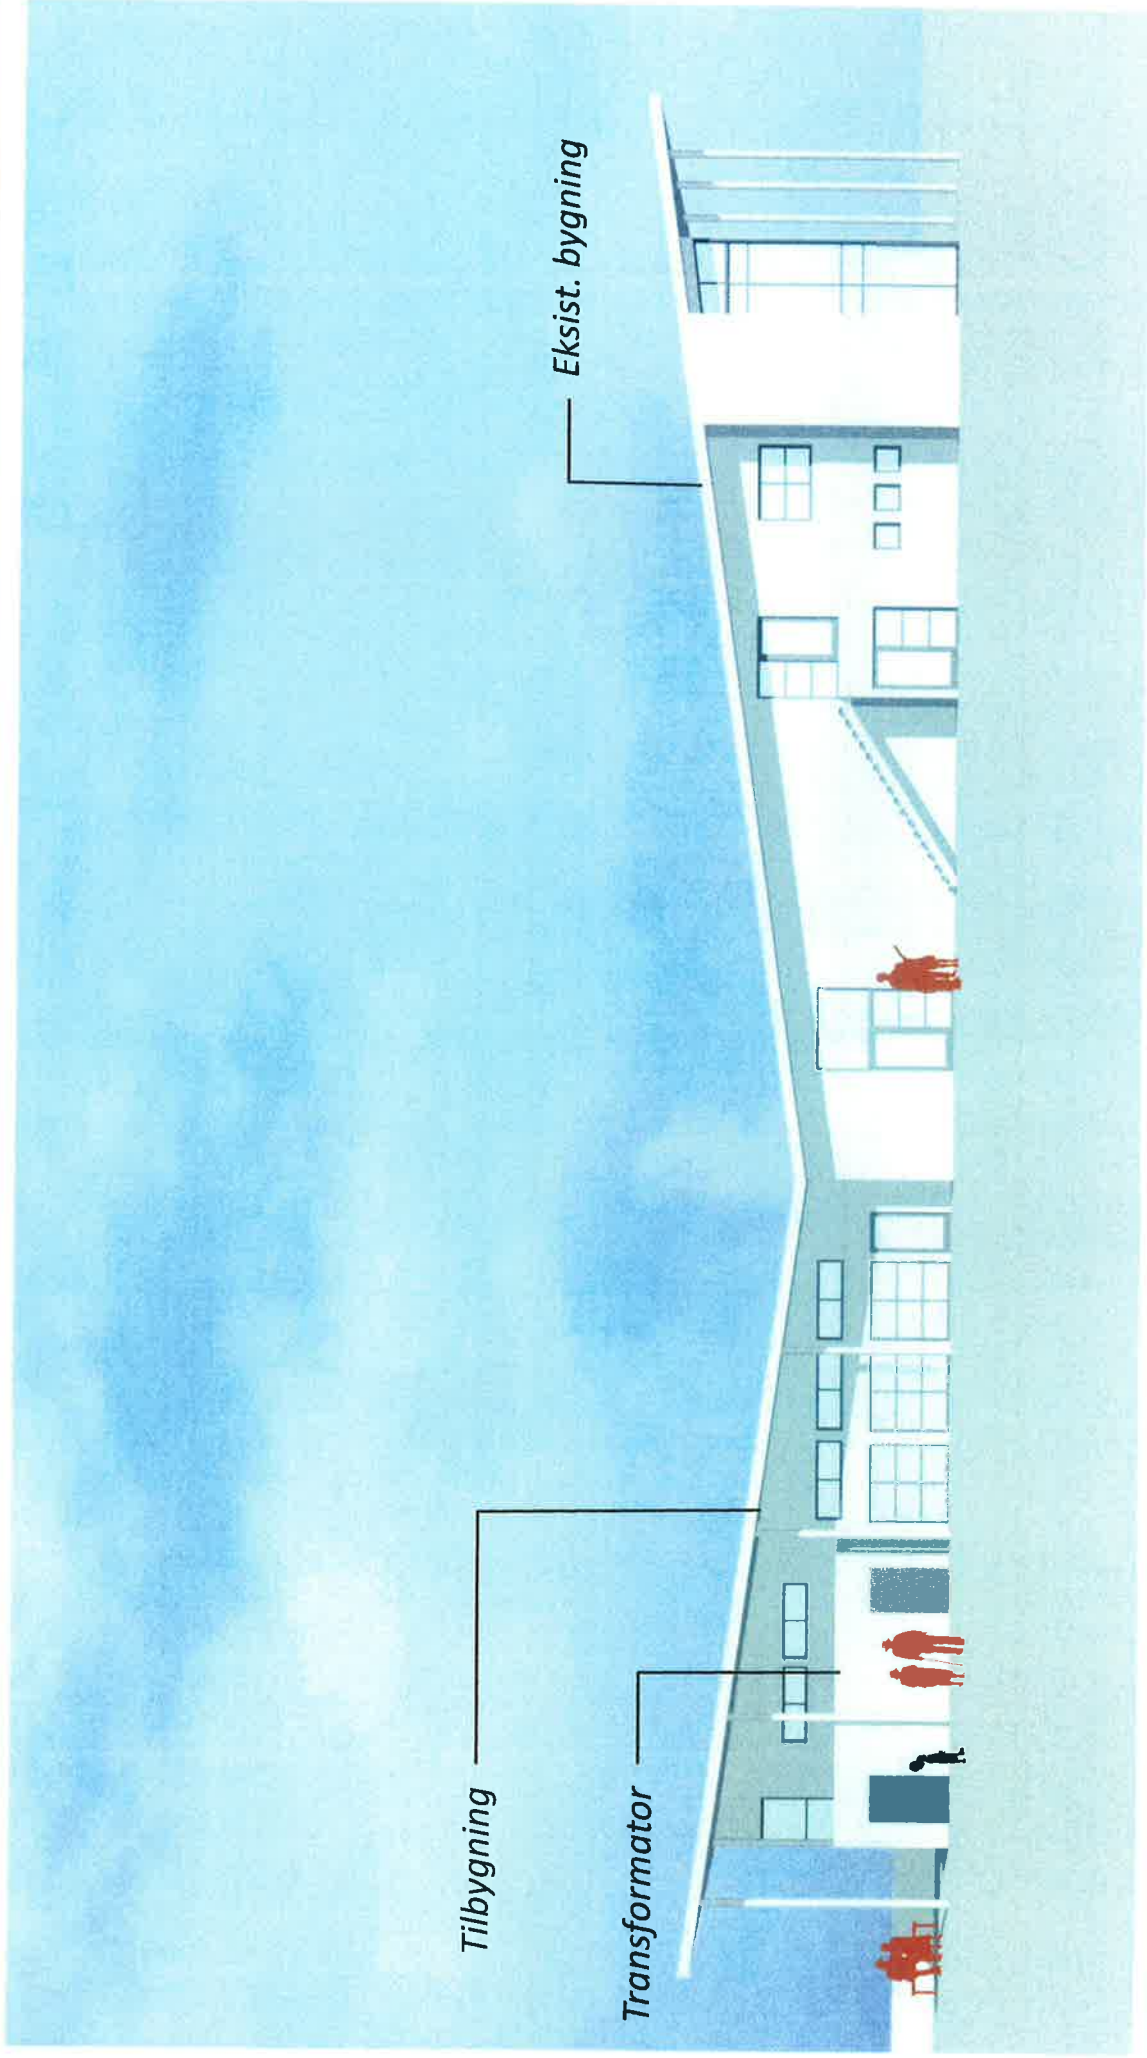



# Tilbygning til Glashuset


Visualisering





# Tilbygning til Glashuset

Visualisering

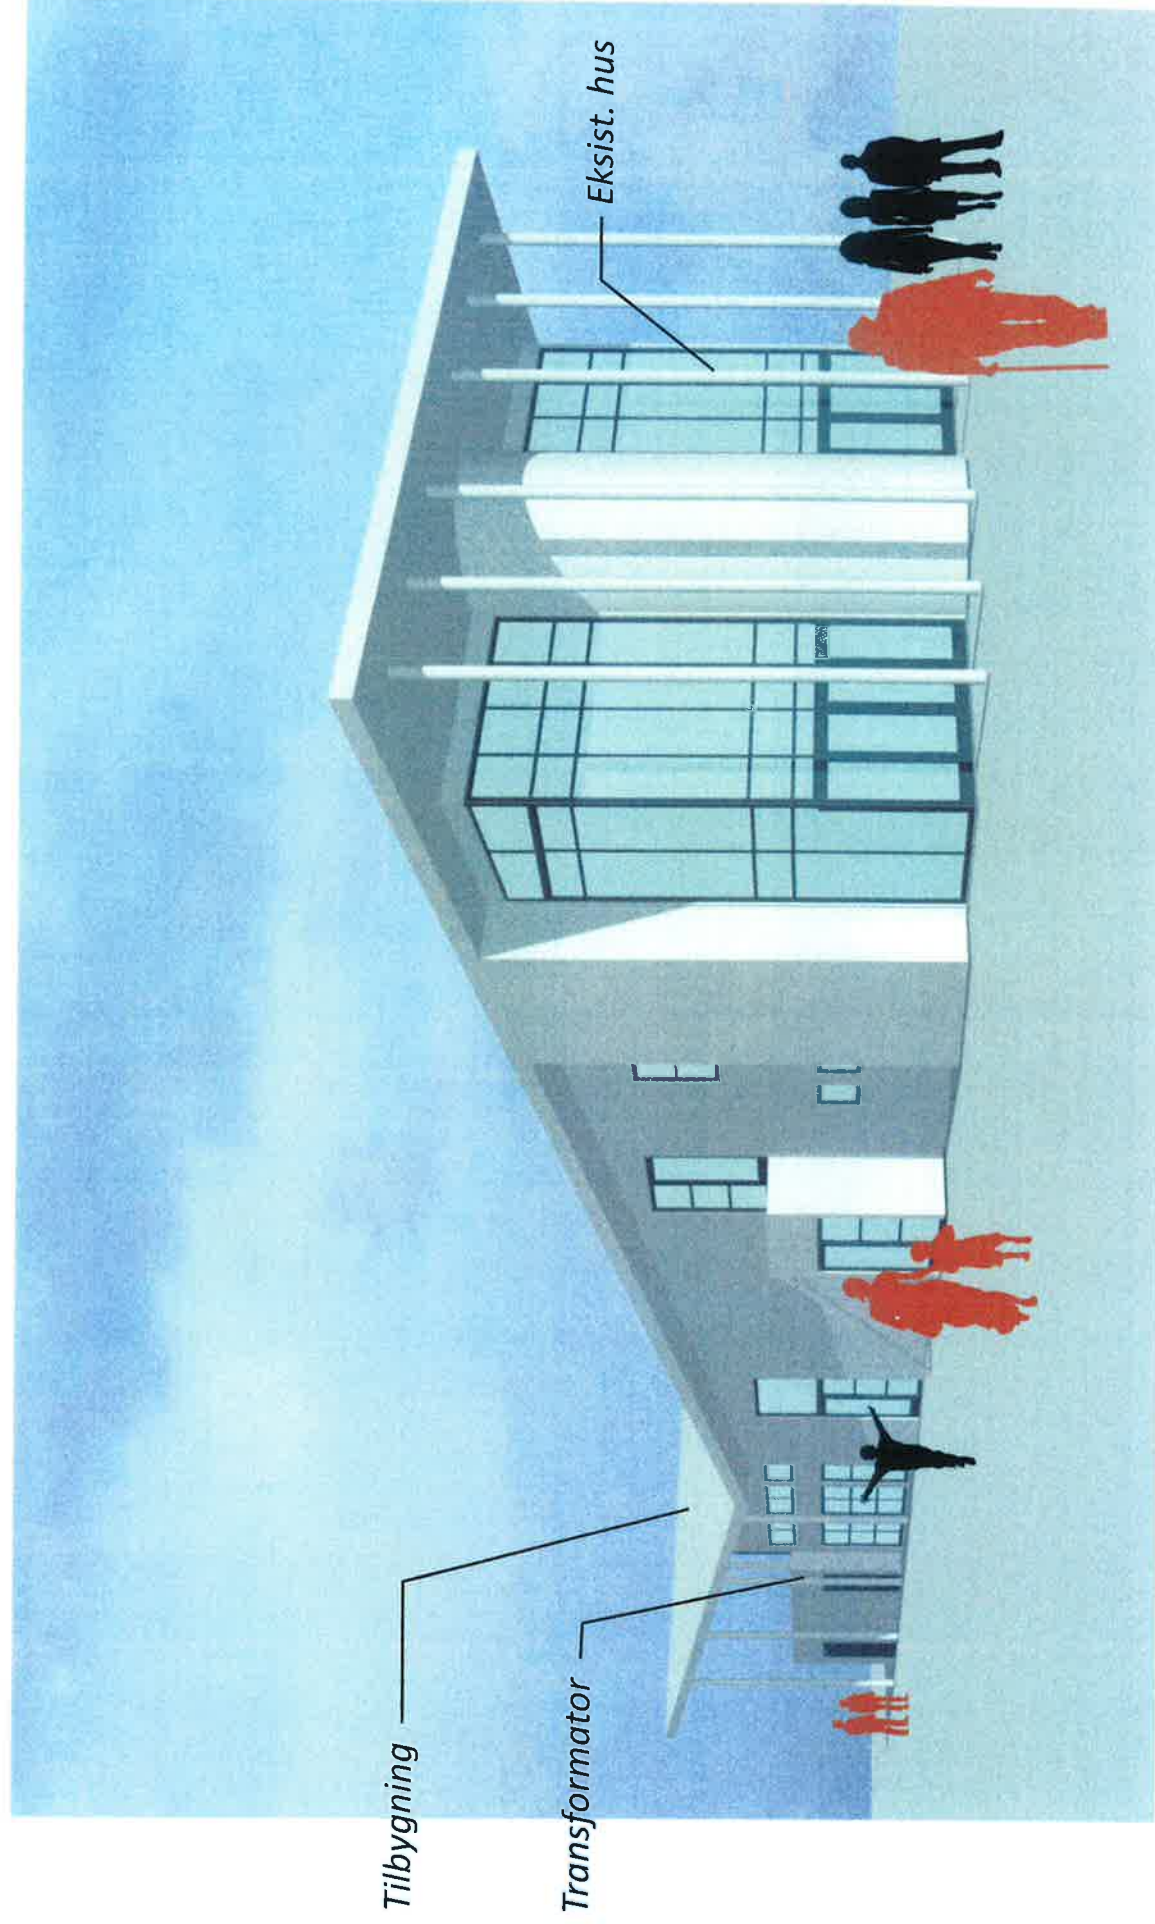

# Tilbygning til Glashuset

Visualisering





# Tilbygning til Glashuset

Visualisering

