




Opstalt vest, modul R-O, Etape 2
1 : 100

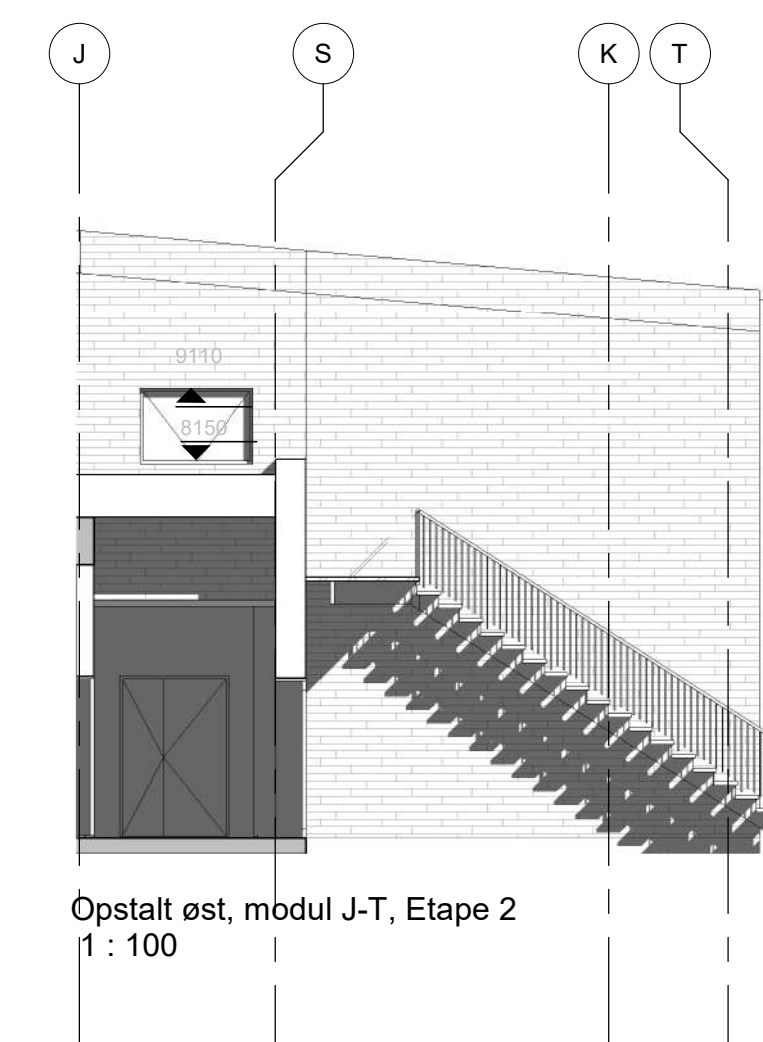

Opstalt øst, modul J-T, Etape 2
1 : 100

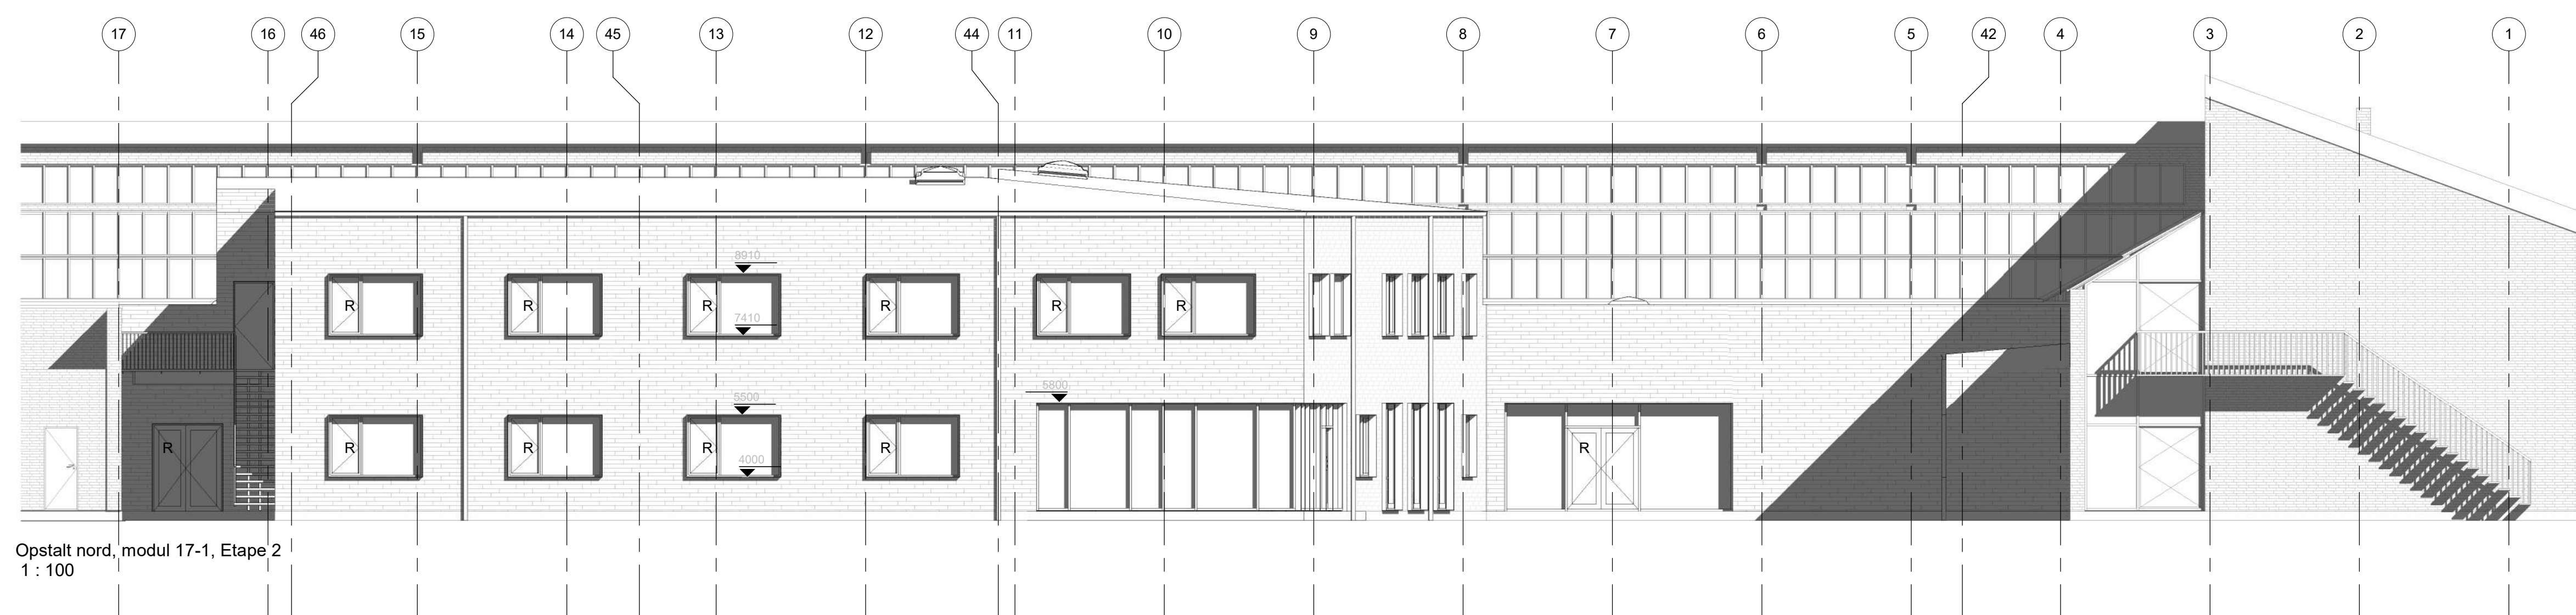

Opstalt nord, modul 17-1, Etape 2
1 : 100

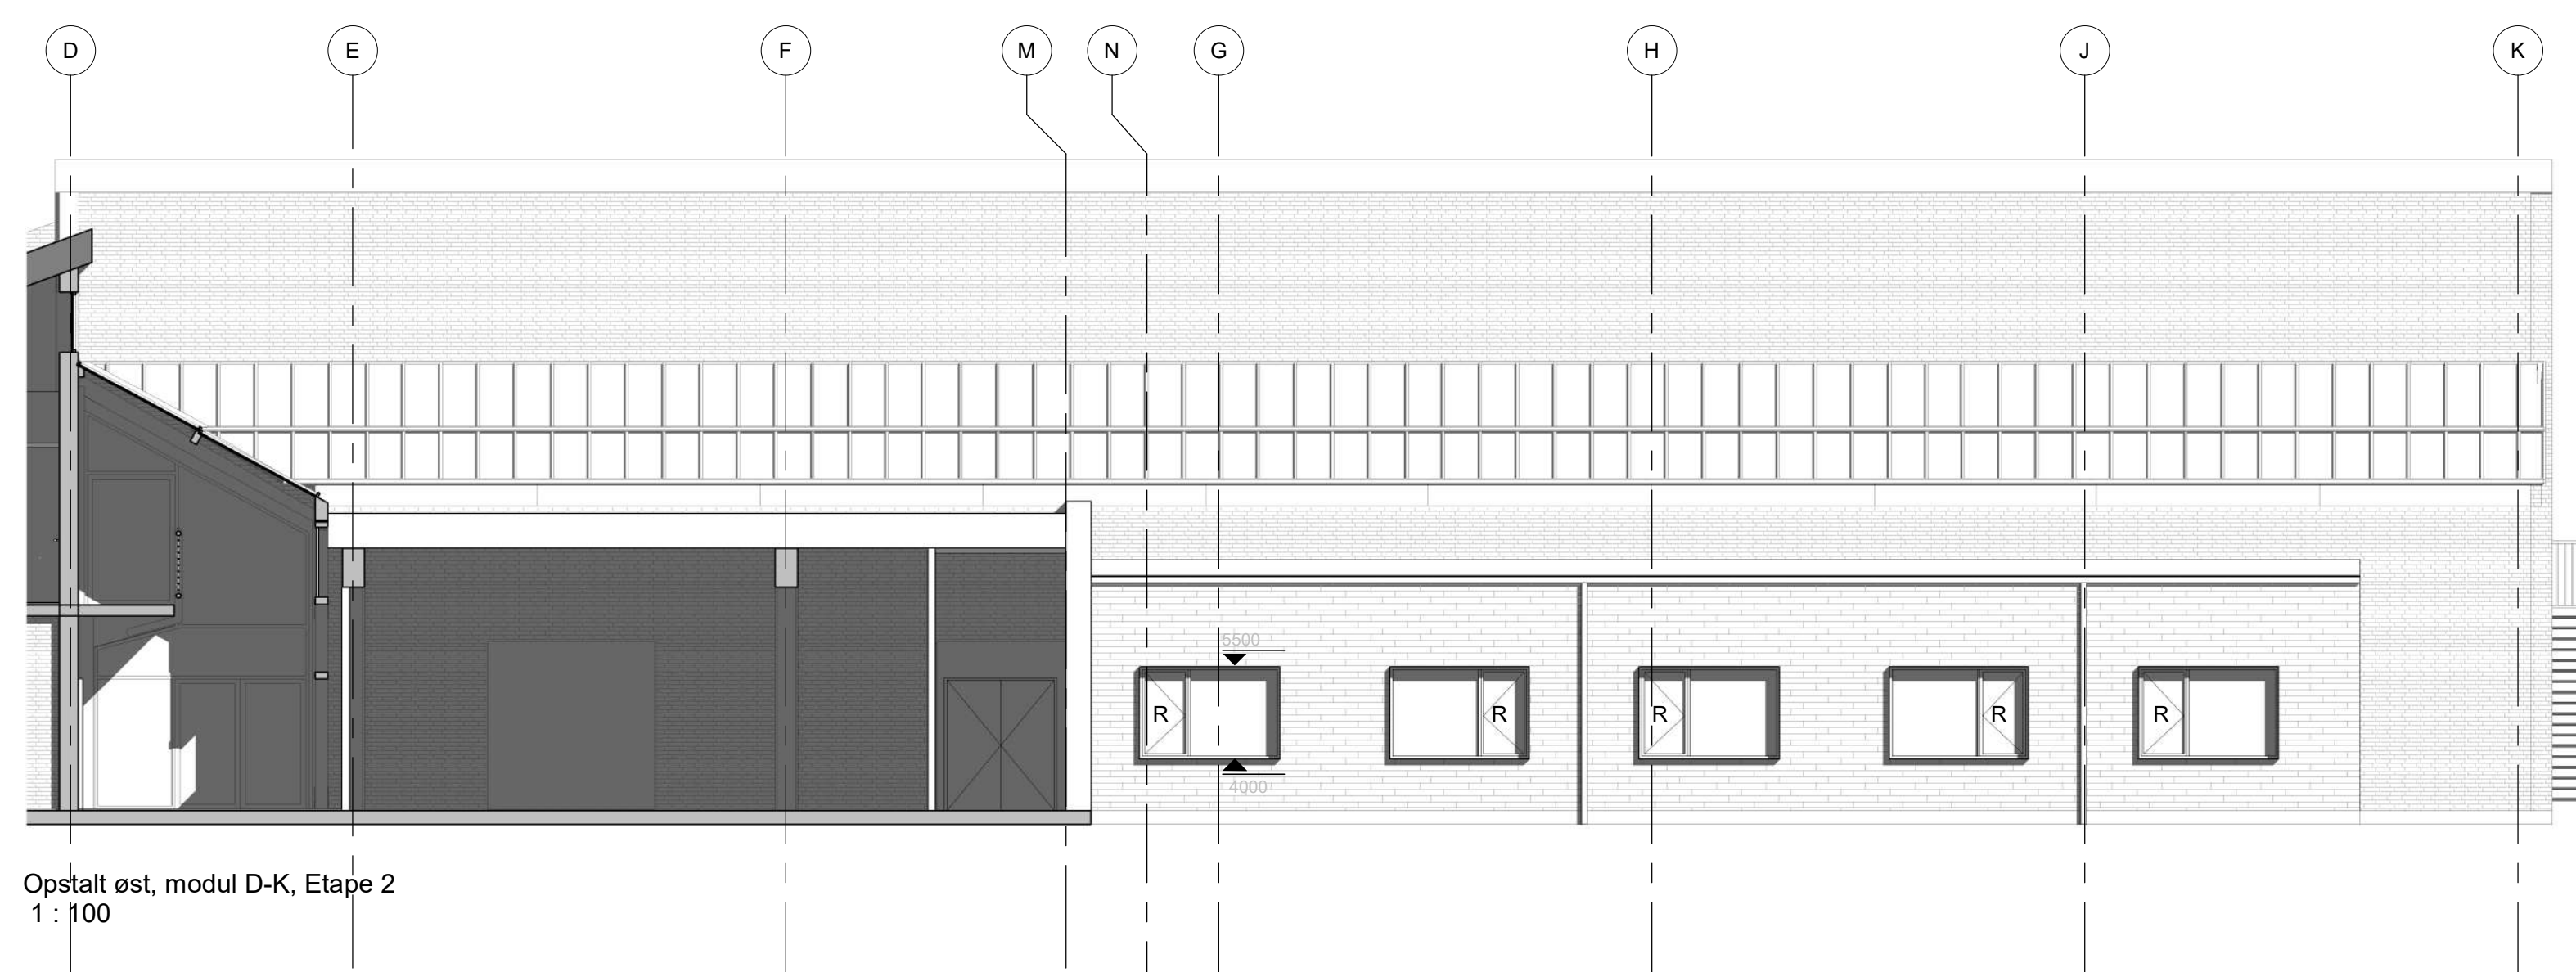

Opstalt øst, modul D-K, Etape 2
1 : 100

Signaturforklaring facader

- Glasareal 124m²
- Tegl
- Aluminium

TEGN. NR. **IBRO_K01_H2_EX_S1_N201**

GENEREL NOTE:

Alle mål skal kontrolleres på stedet!

Rev.nr.	Ændringer	Sign.	Rev.dato

Brohuset

Vejlebrovej 45, 2635 Ishøj

BYGHERRE Ishøj Kommune / Ishøj Store Torv 20
TEL 20783451 / FAX 3324 0034 / EMAIL JOEJA@ISHØJ.DK

Projektforslag / Myndighedsprojekt

EMNE **Opstalt Øst, Nord og Vest**

TEGN. NR. IBRO_K01_H2_EX_S1_N201

REV.

REV. Dato

MÅL /	SIGN /	KONTROL /	DATE
1 : 100	LMN	KAS	27/05/2021

ENTREPRENØR	<input type="checkbox"/> CASA A/S - VANDTÅRNSVEJ 62 A, DK-2860 SØBORG TEL 7562 7900 / FAX / EMAIL INFO@CASA-AS-DK	SAG / 00000
ARKITEKTER	<input checked="" type="checkbox"/> JJW ARKITEKTER - FINSSENSVEJ 78, DK-2000 FREDERIKSBERG TEL 3324 0909 / FAX 3324 0034 / EMAIL ARKITEKTER@JJW.DK	SAG / 1221-010
INGENIØR	<input type="checkbox"/> EKJ RÅDGIVENDE INGENIØRER A/S - BLEGDAMSVEJ 58, DK-2100 KØBENHAVN Ø TEL 3311 1414 / FAX/EMAIL INFO@EKJ.DK	SAG / 00000
LANDSKABSARKITEKT	<input type="checkbox"/> JJW ARKITEKTER - FINSSENSVEJ 78, DK-2000 FREDERIKSBERG TEL 3324 0909 / FAX 3324 0034 / EMAIL ARKITEKTER@JJW.DK	SAG / 00000