



Ishøj Kommune  
Ishøj Store Torv 20  
2635 Ishøj

Tlf: 43577575  
Fax: 43577213  
E-mail: ishøjkommune@ishøj.dk  
Web: www.ishøj.dk/

Modtaget dato

Kommunens navn og adresse  Ishøj Kommune Ishøj Store Torv 20 2635 Ishøj	Udfyldes af kommunen					
	Ejendomsnummer	Bygn.nr.	Vejkode	Husnr.	B	Etage
	Side/dørnr.	Ejerlejlighedsnummer		Byggesagsnummer		
<b>Dispensationsansøgning</b>						



### Ejendommen

Se vejledning på side 2

Vejnavn og husnummer Violstien 13 lod 77	
Postnummer 2635	By Ishøj
Matrikelbetegnelse 126/77	

### Arbejds art

--

### Der søges om dispensation fra

Bestemmelser i lov om planlægning, byggeloven, bygningsreglementet, servitutter og andre byggeforskrifter m.v. som projektet måtte være i strid med. Angiv bestemmelse, hvordan projektet afviger og **begrundelse** for dispensationsansøgningen. Yderligere begrundelser kan vedlægges dispensationsansøgningen.

se bilag 1  
bilag 2

### Ansøger (arkitekt, ingeniør eller lignende)

Navn, adresse, telefonnummer og CVR-nummer CHRISTINE KJÆRGAARD BJAALAND GRØNNELED 22 ST. MF 2620 Albertslund 40896585	E-mail CB064@live.dk
	Dato og underskrift 8/7-14 Christine Kjaaland

### Ejer af ejendommen ifølge tingbogen

Ejers underskrift kræves, medmindre ansøgeren på anden måde dokumenterer sin ret til at udføre byggearbejdet	
Navn, adresse, telefonnummer og CVR-nummer	E-mail
	Dato og underskrift

KLE 02.30.02P25 BY 110 (04/2011)


## Bilag 1

Jeg søger dispensation fra lokal 1:50

Da jeg 1 september 2011 overtog grunden, med fundament på var der ikke plantet hæk i forbindelse med at, jeg har plantet hæk erfarer jeg at, der kun er 2,3 m til skel ( se vedhæftet tegning ) ifølge lokal planen skal der være 2,5 m til skel

Jeg har kontaktet HF Ishøjgårds bestyrelse, de har opfordret mig til at søge dispensation

Ost

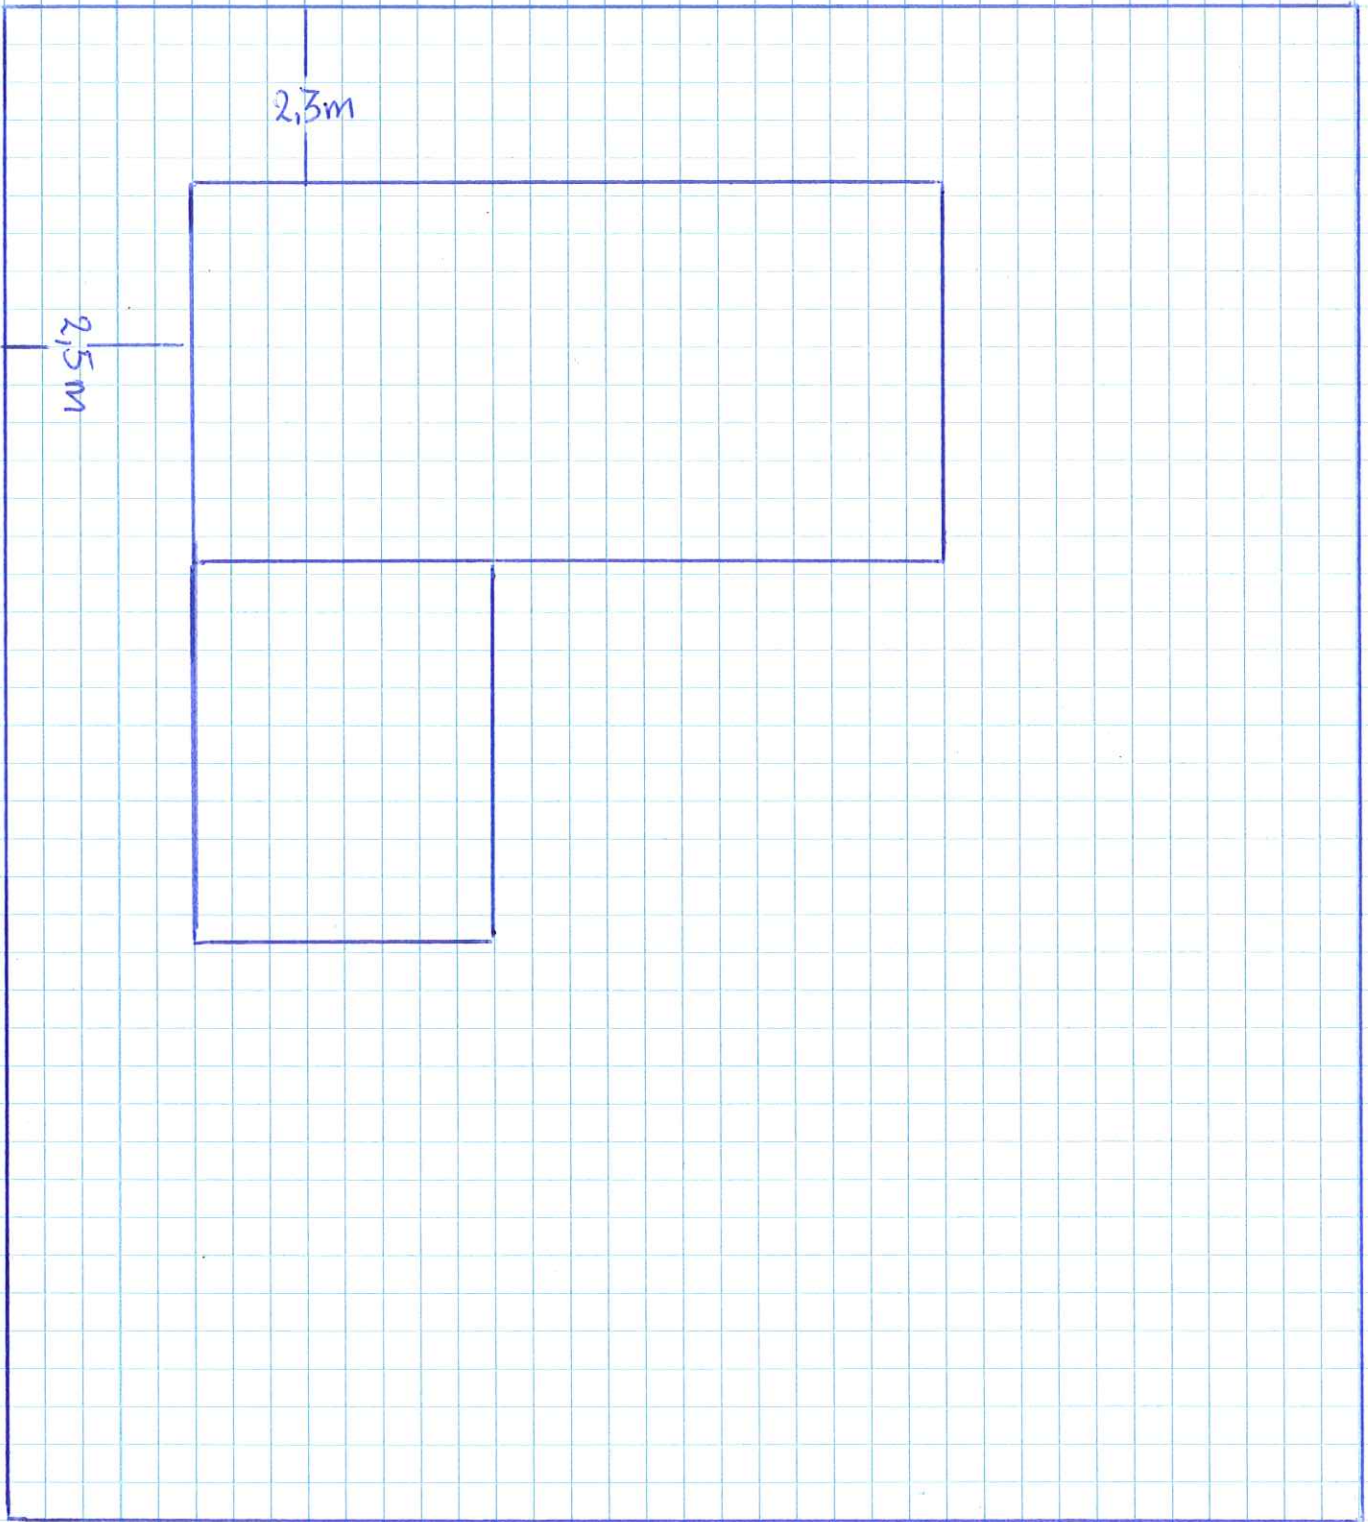

Violstien 13

Vest