


16M

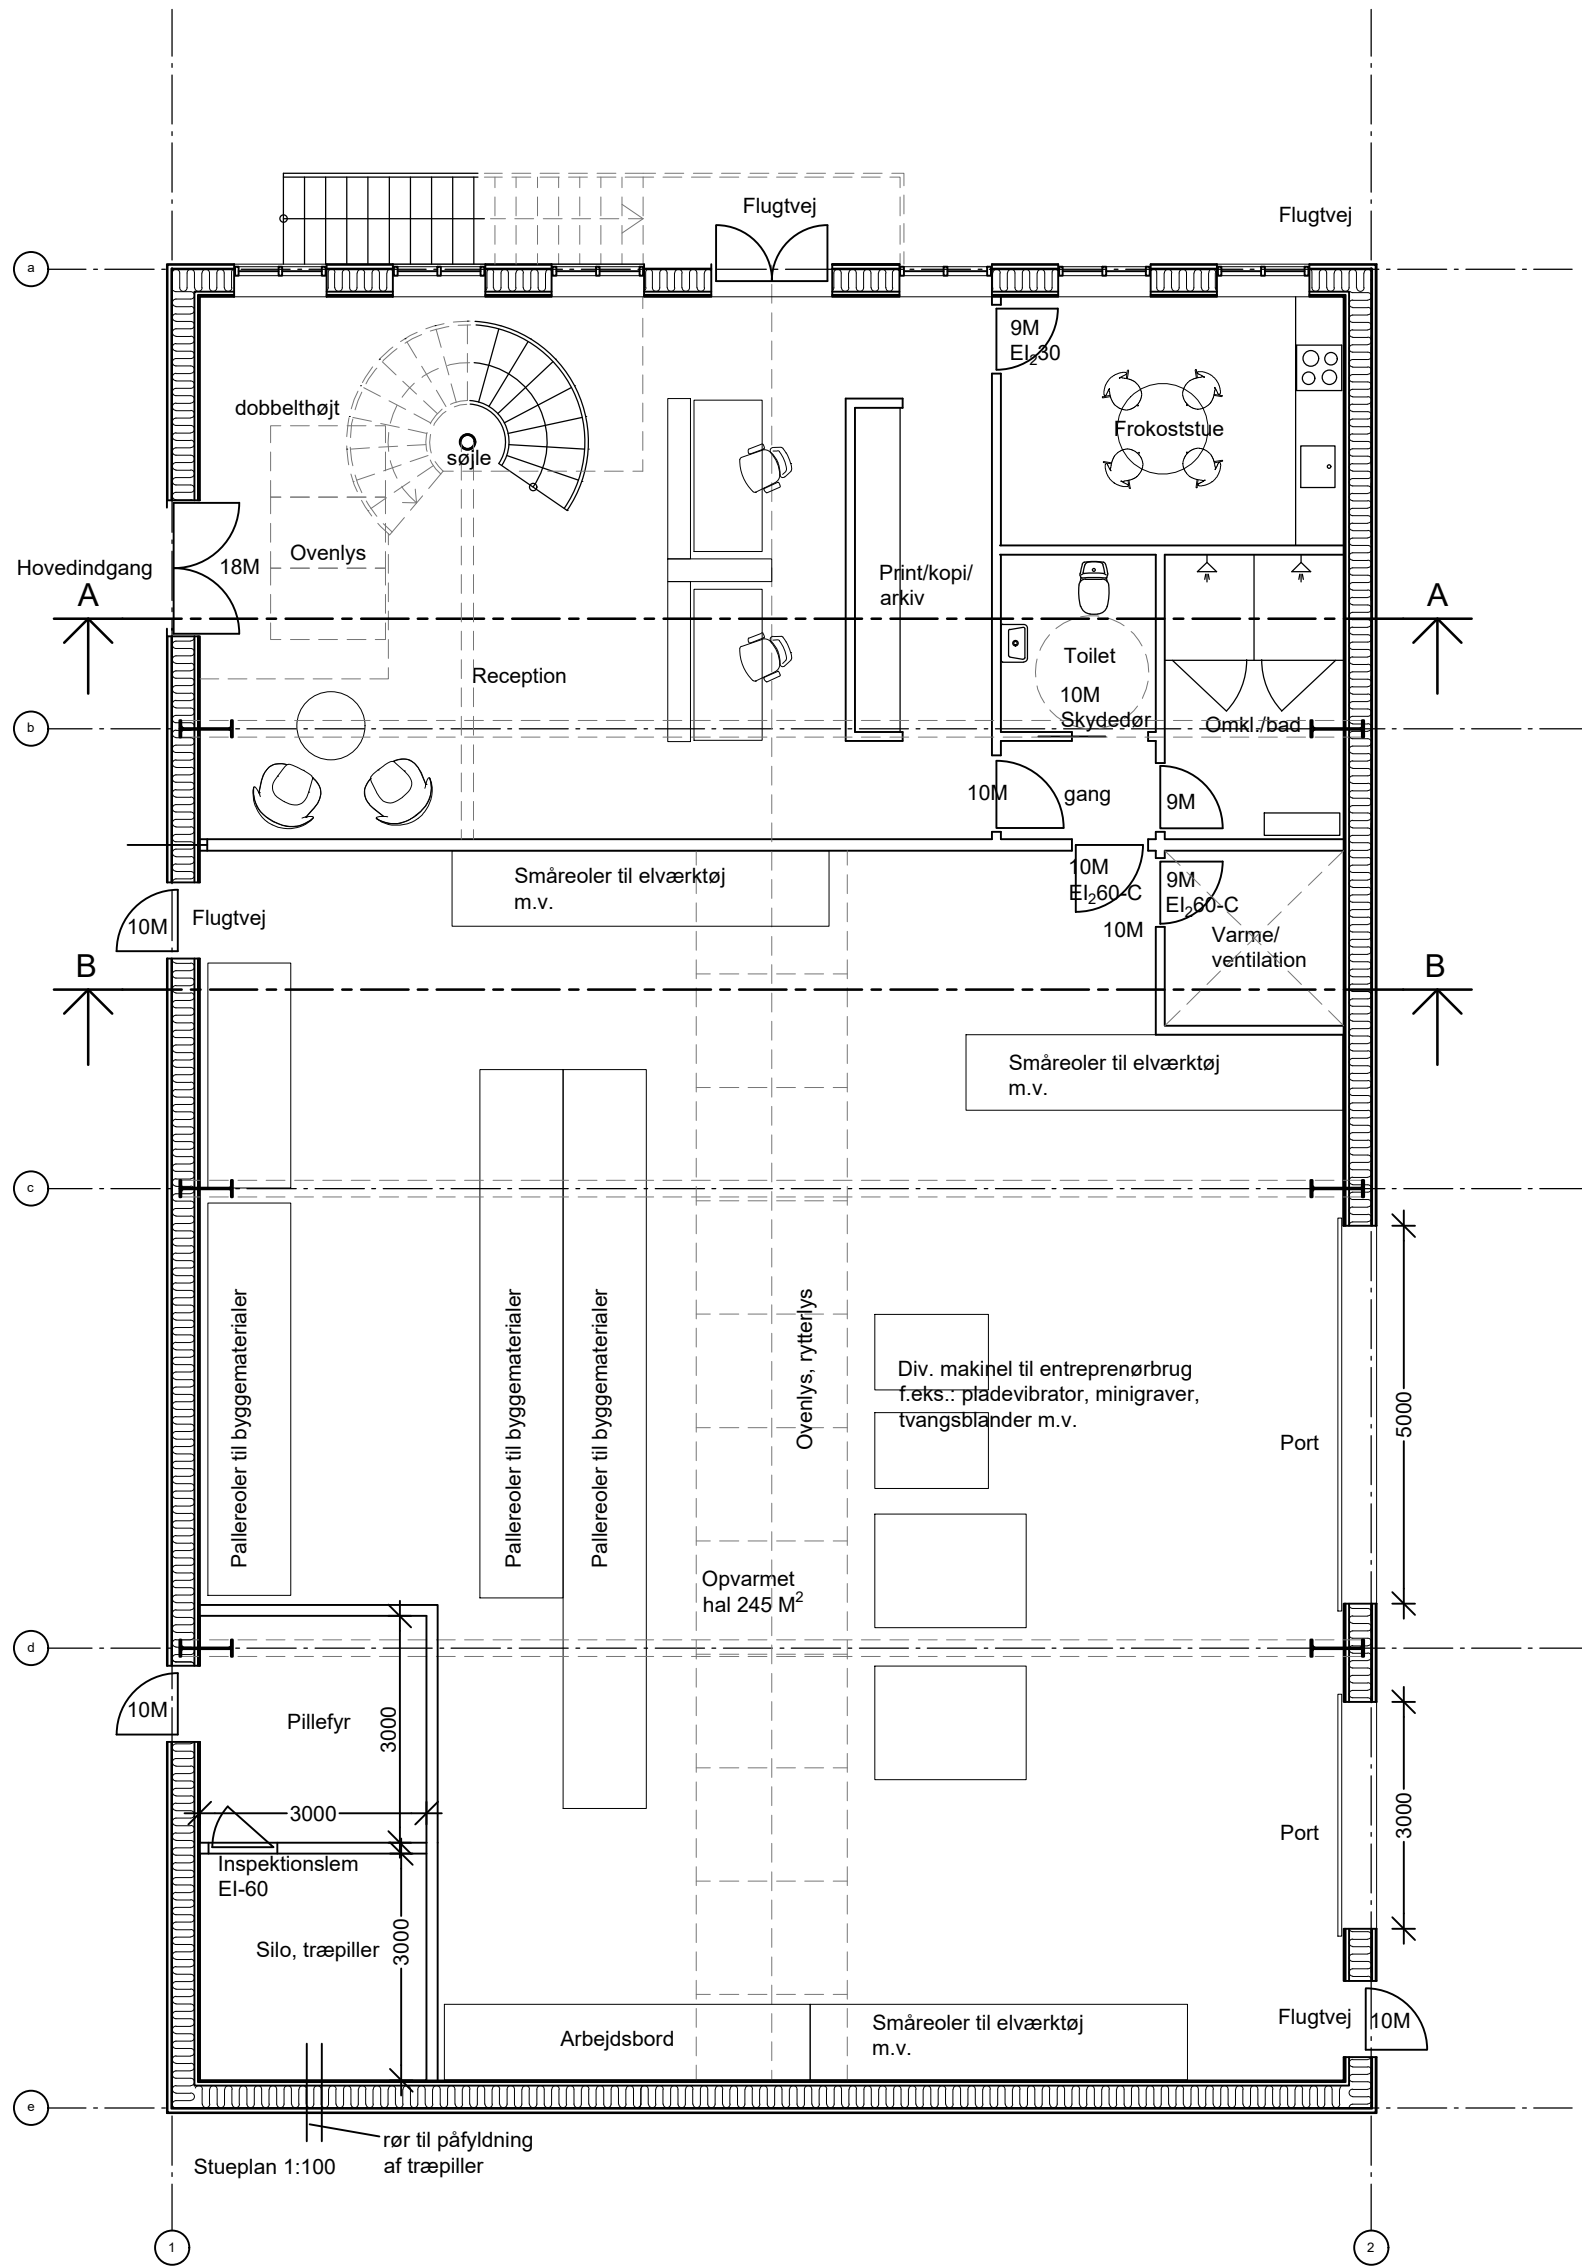


Bruttoetageareal:

Stueetage: 391 m²

1.sal 109 m²

Total: 500 m²

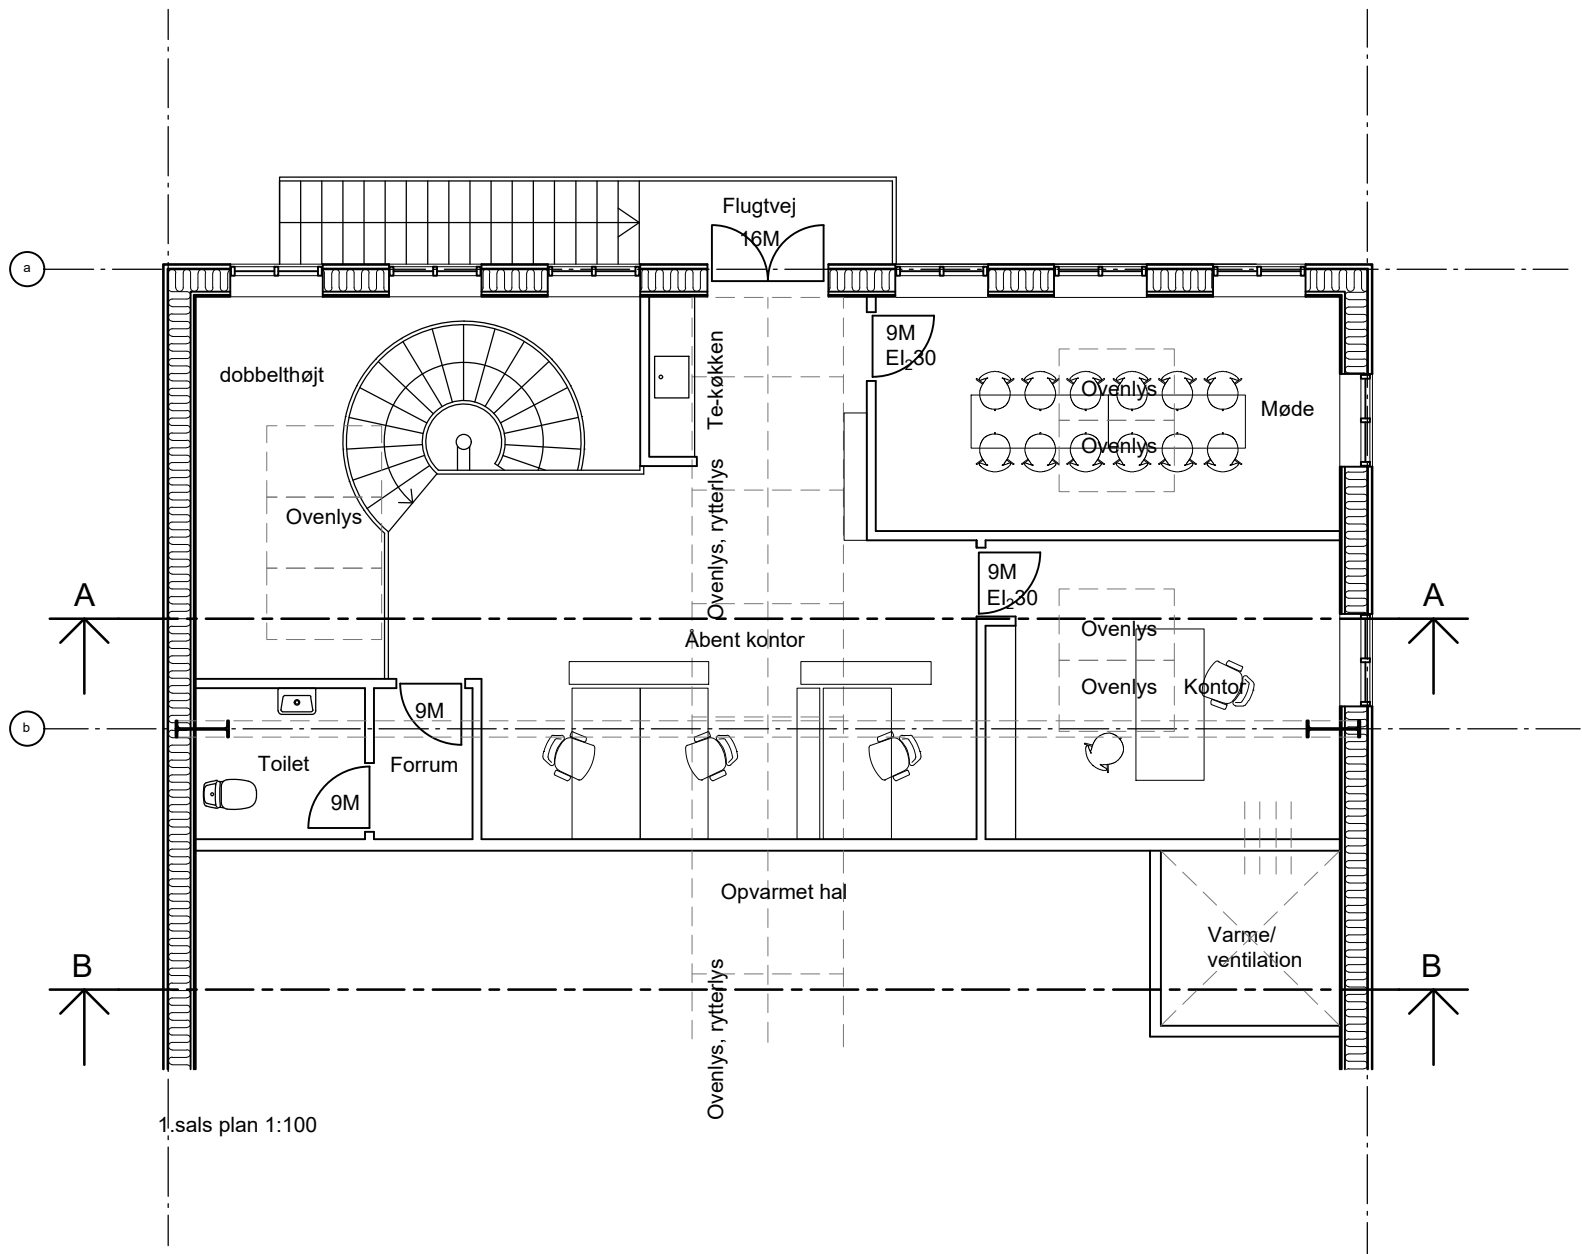

NY ERHVERVSBYGNING - MYNDIGHEDSPROJEKT

PILEMØLLEVEJ 25, 2685 ISHØJ

EMNE:	TEGN. NR.:	REV.:
STUEPLAN OG 1. SALS PLAN	10	TEGN. AF: BE/HE
FREMTIDIGE FORHOLD	DATO: 08.11.2021	KONTROL: BE
	MÅL: 1:100	SAG NR.: 20012