




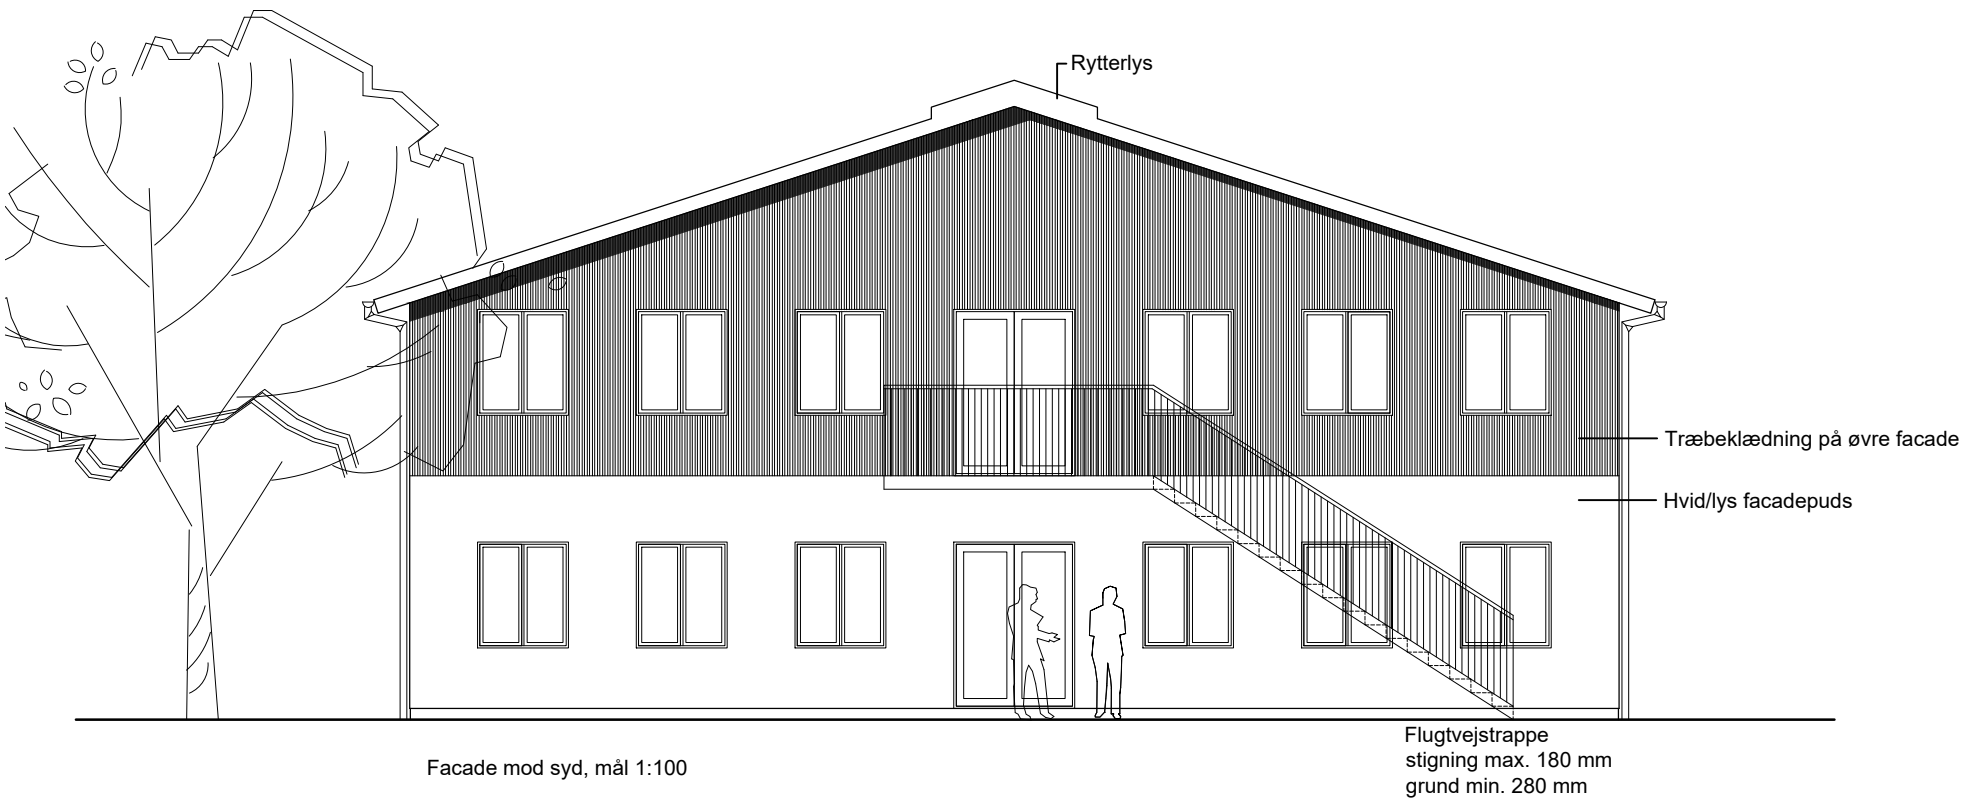


Facade mod syd, mål 1:100

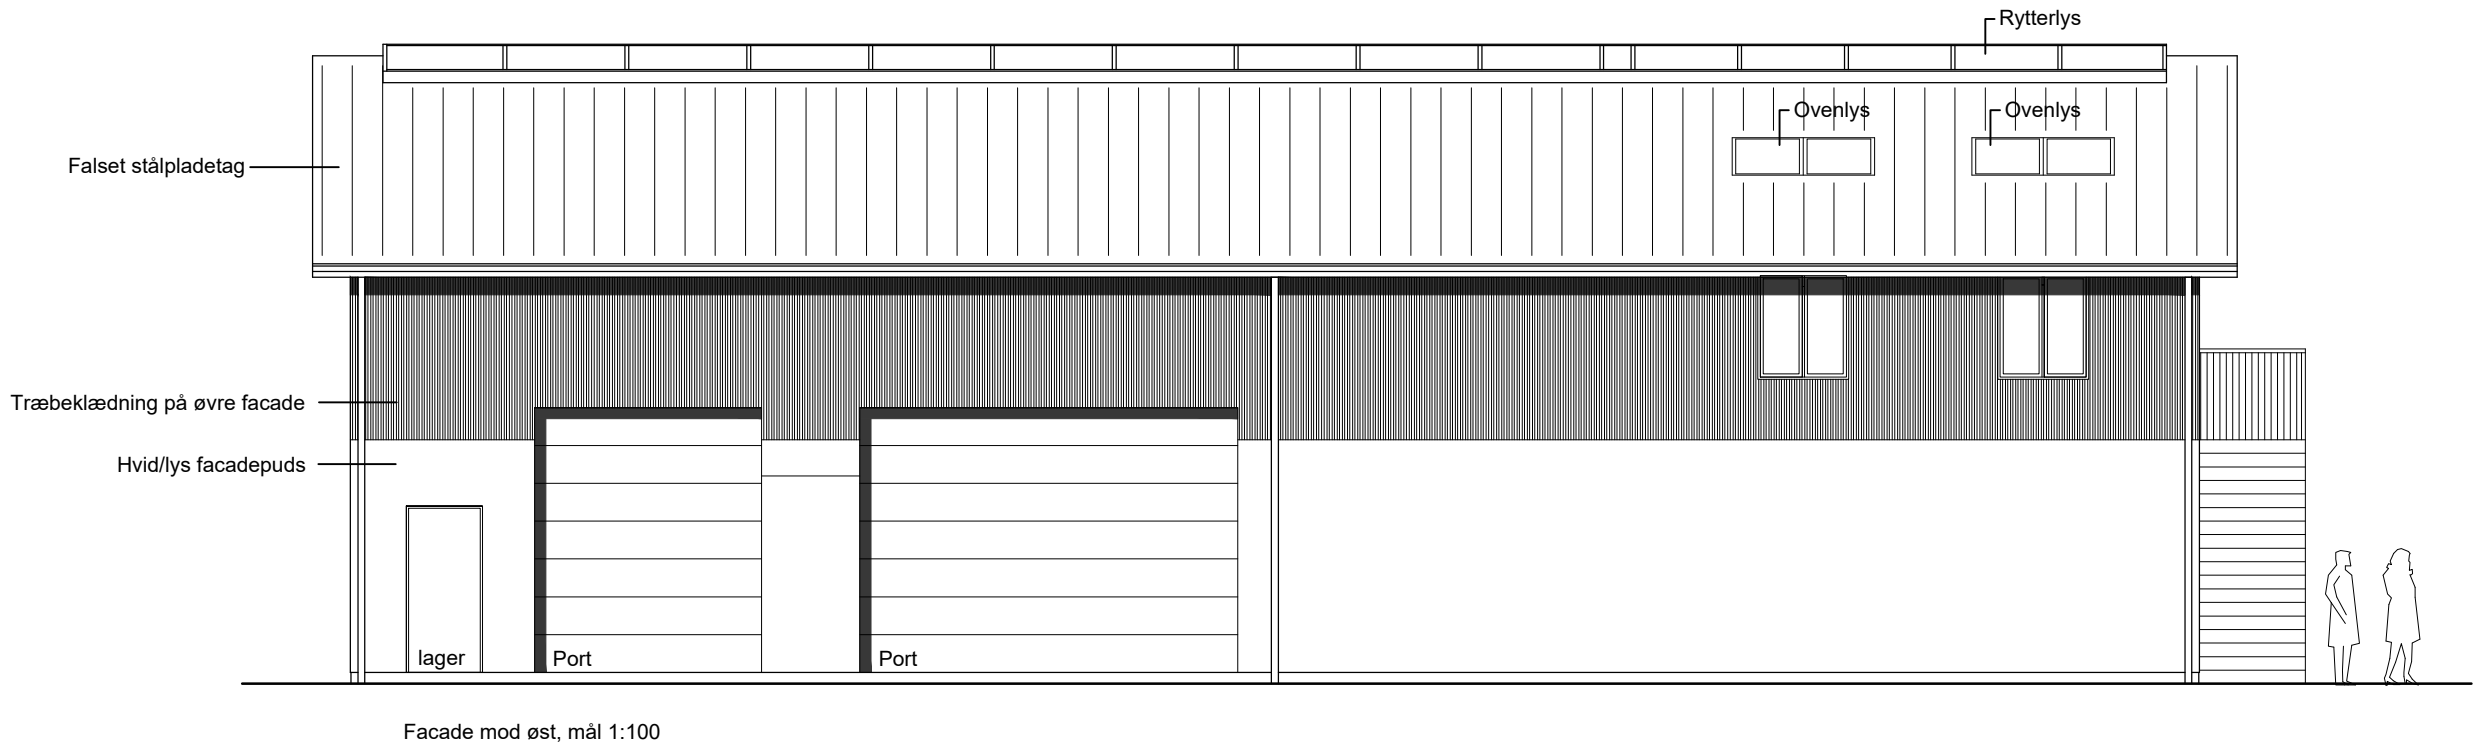

Facade mod øst, mål 1:100

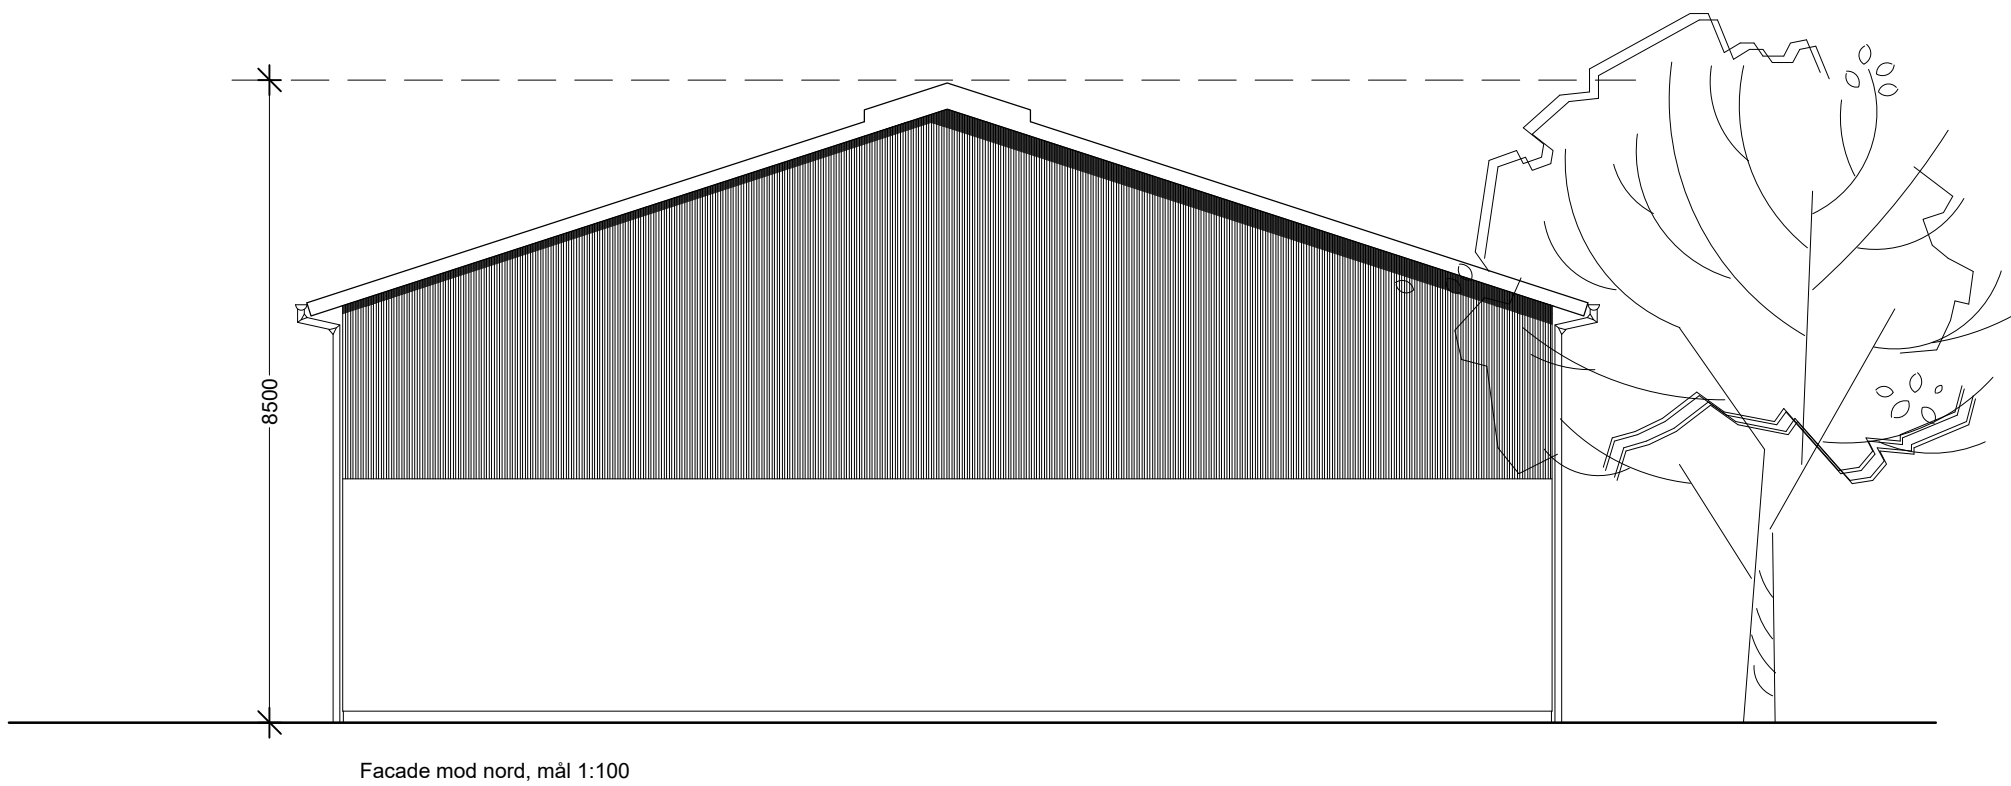

Facade mod nord, mål 1:100

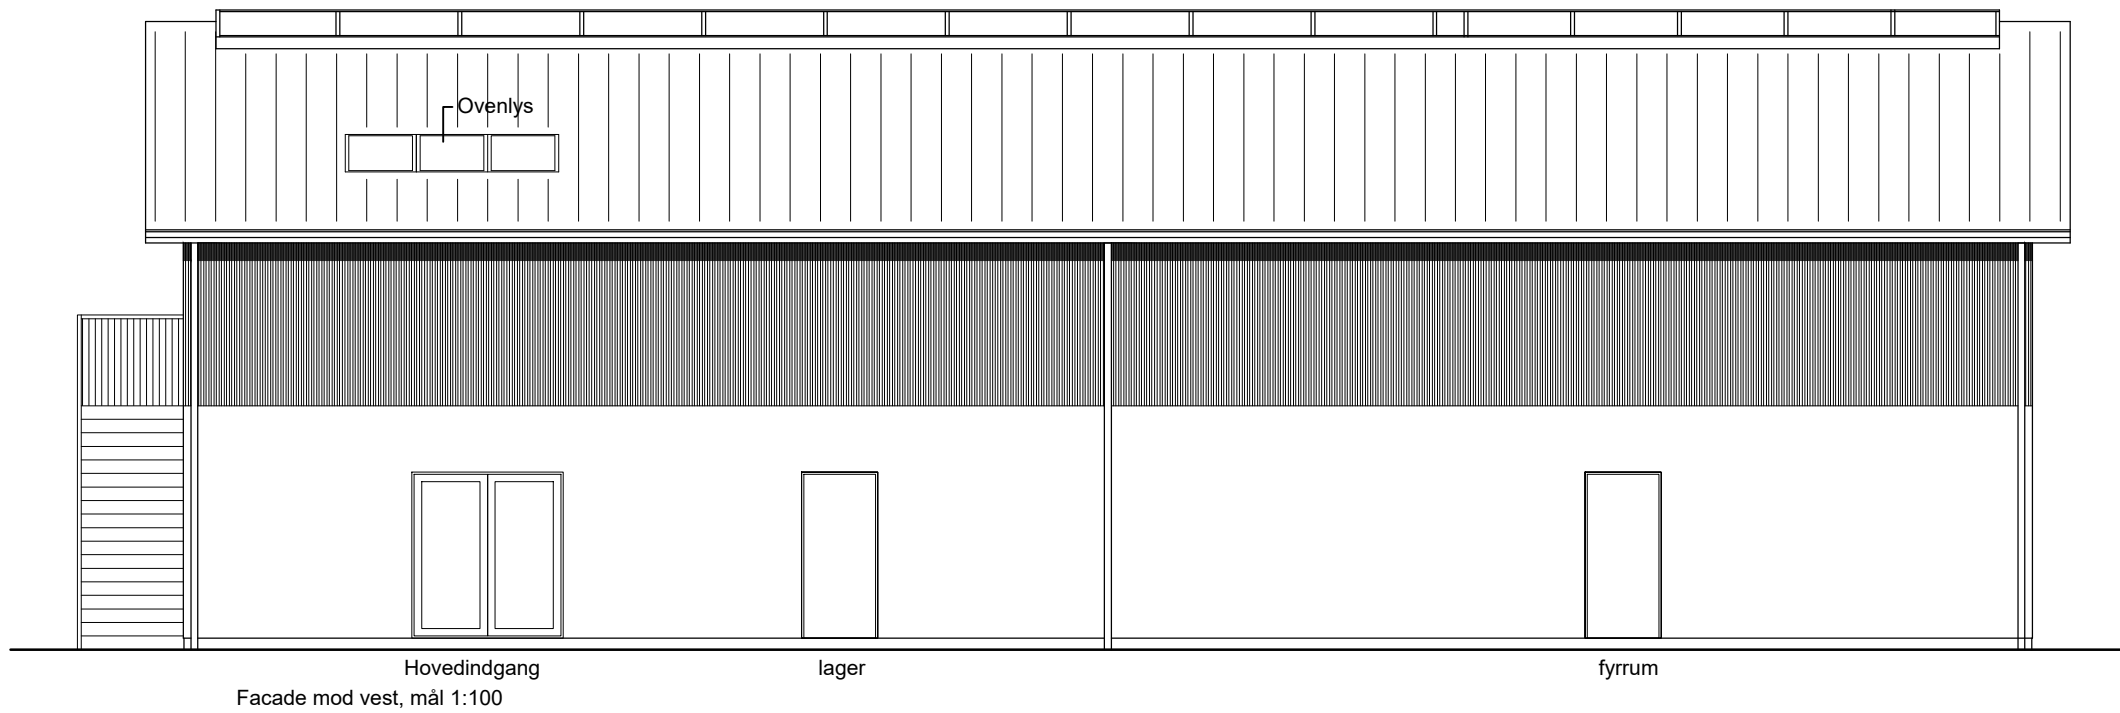

Facade mod vest, mål 1:100

NY ERHVERVSBYGNING - MYNDIGHEDSPROJEKT

PILEMØLLEVEJ 25, 2685 ISHØJ

EMNE:	TEGN. NR.:	REV.:
FACADER	30	TEGN. AF: BE/HE
FREMTIDIGE FORHOLD	DATO: 08.11.2021	KONTROL: BE
	MÅL: 1:100	SAG NR.: 20012