


NORD

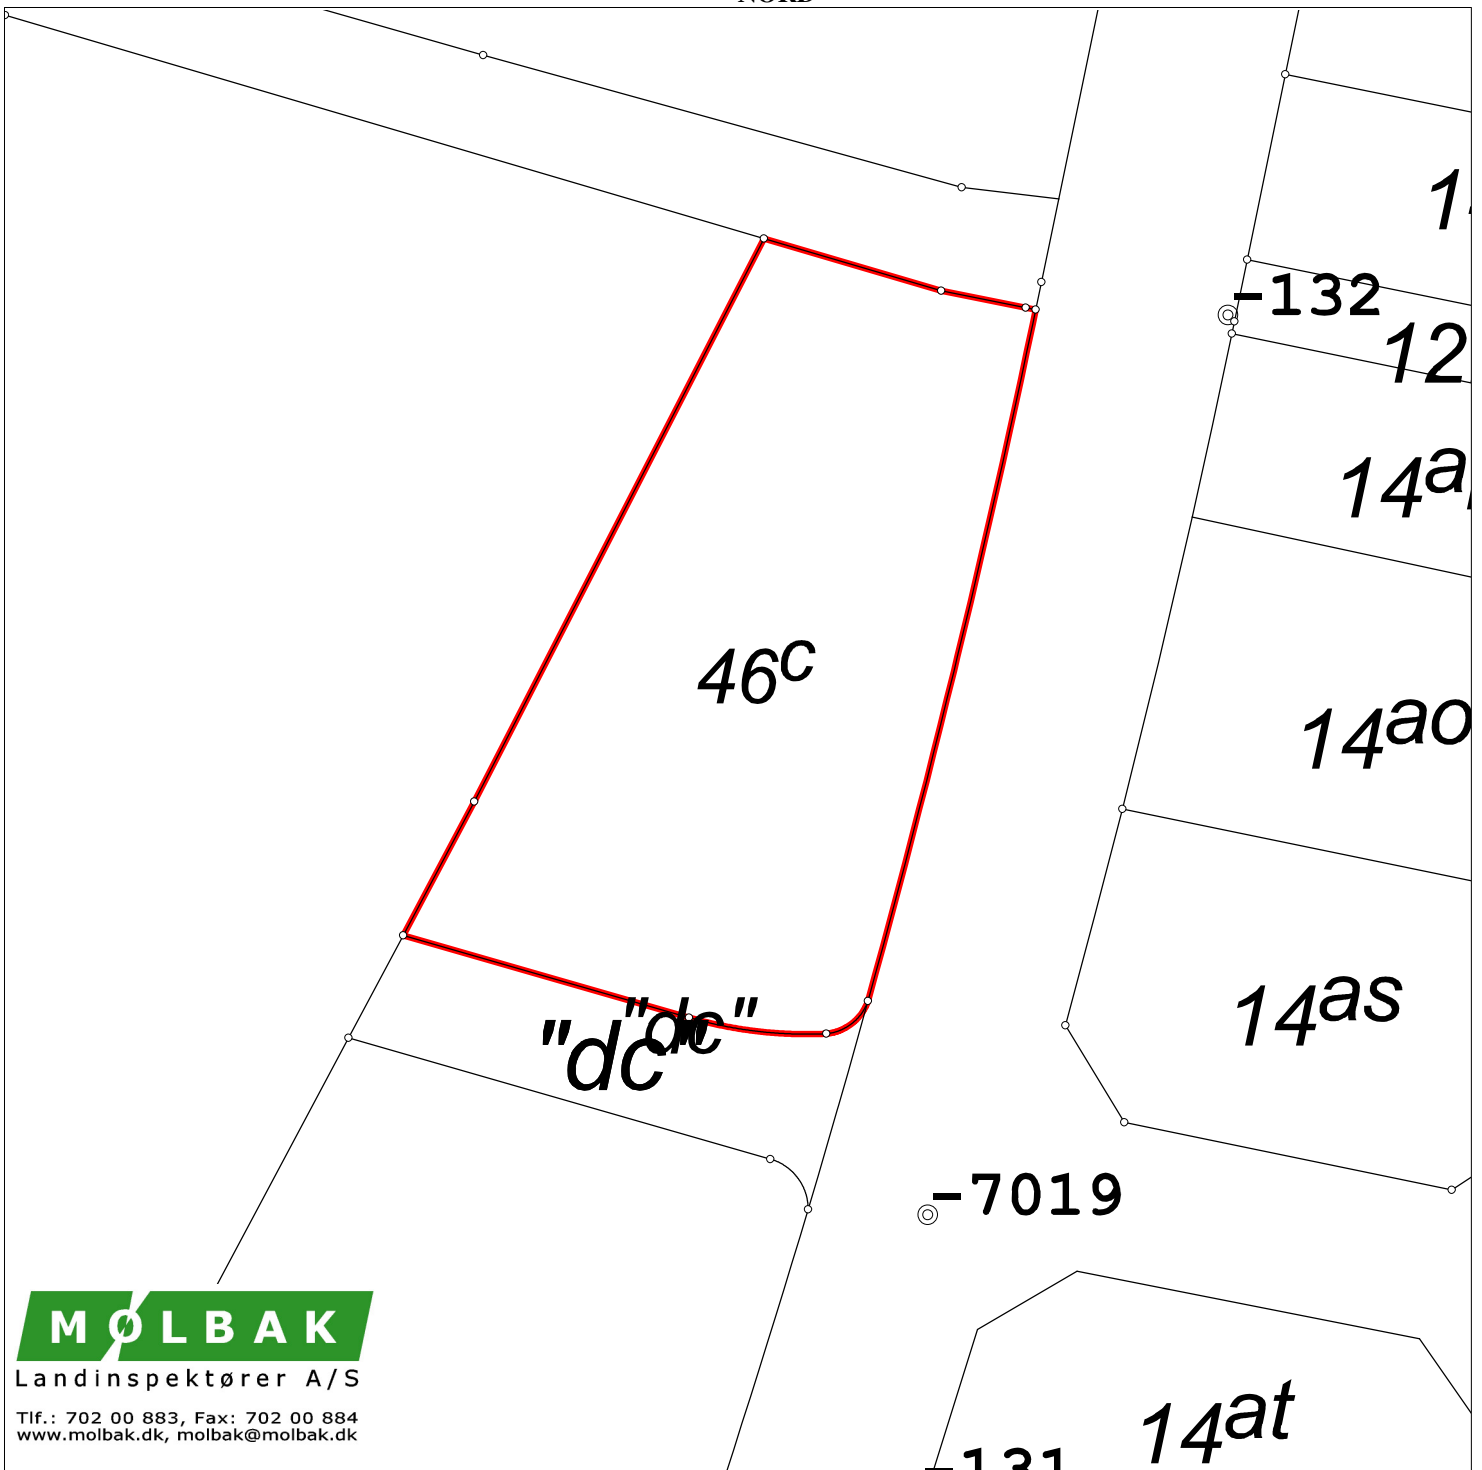

MOLBAK

Landinspektører A/S

Tlf.: 702 00 883, Fax: 702 00 884
www.molbak.dk, molbak@molbak.dk

Matr.nr.: 46c

Ishøj By, Ishøj

Ishøj Kommune

Region Hovedstaden

Areal beregnet efter opmåling: 5036 m²

Kortet er i overensstemmelse med
registreringen i matriklen

Udfærdiget i maj 2020 i anledning af udstykning

Målforshold: 1:1000
Landinspektør j.nr.: 180065B

Dann Koldkjær
Landinspektør
Dato: 14. maj 2020