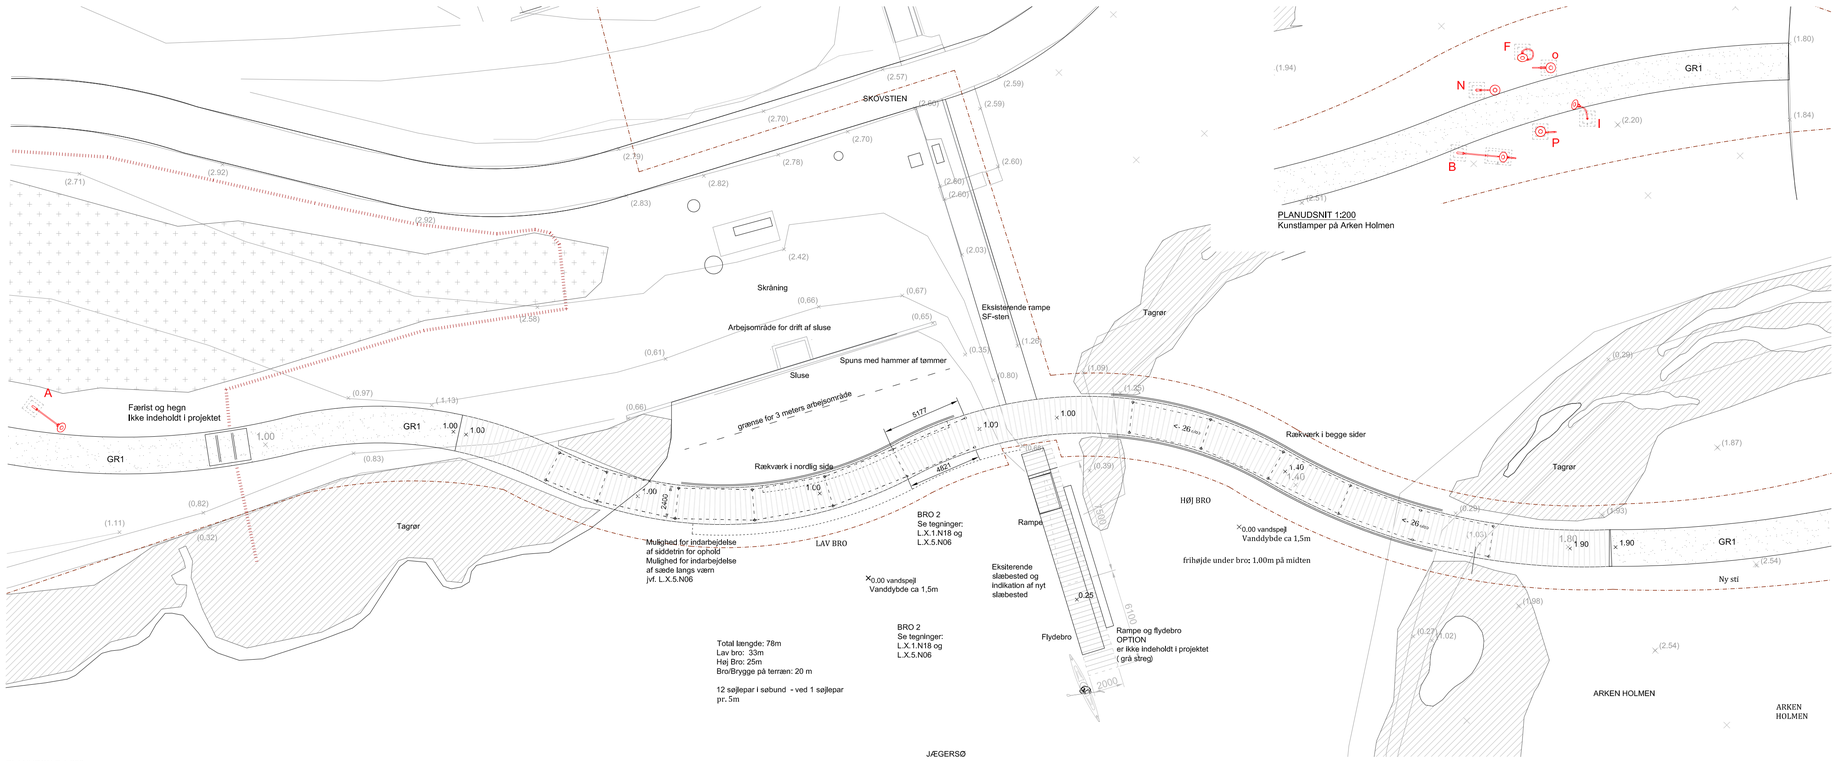

PLANUDSNIT 1:200
BRO 2, ved slæbestedet

PLANUDSNIT 1:200
Kunstlamper på Arken Holmen

- Projektgrænse
- Matrikelskel
- Indikation af åben vandrende Solvej
- Eksisterende træ
- Nyt træ
  Se Beskrivelse; Materialer og beplantning
- PL1 Plantehul
  Plantehul i muldareal
- GR1 Grusstl, ny
  100mm stigrus
  100mm SG
  200mm BSG
- GR2 Forbedring af eks. grussti
  50 mm stigrus
  på eksisterende bund
- SK1 Skærveopbygning med muld
  Undertag for grasstl
- LY1 Eksisterende parkarmaturlysmast
  Bevares i samme position
- F Kunstlampe
  iht. Jeppe Hein projekt
- (0.00) Eksisterende terrænkote
- 0.00 Eksisterende terrænkote som forbliver uændret i projektet
- 0.00 Projekteret terrænkote
- rk 0.00 Projekteret ristekote
  (Understregning og parantes gælder som ovenfor)
- (dk 0.00) Eksisterende dækselkote
  (Understregning og parantes gælder som ovenfor)

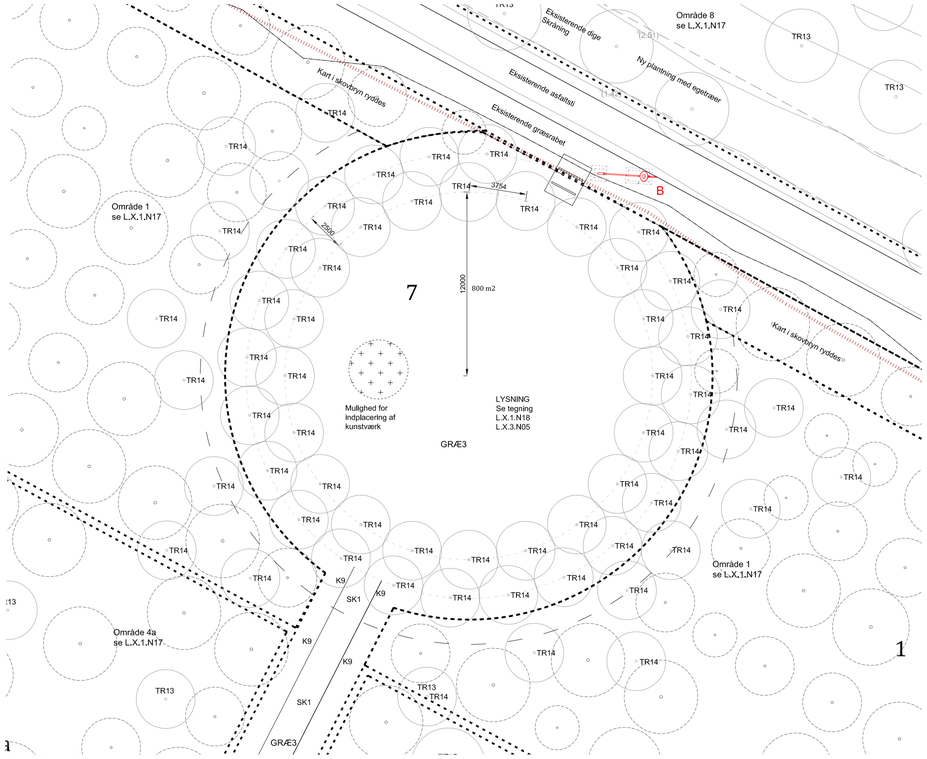

PLANUDSNIT 1:200
Lysning

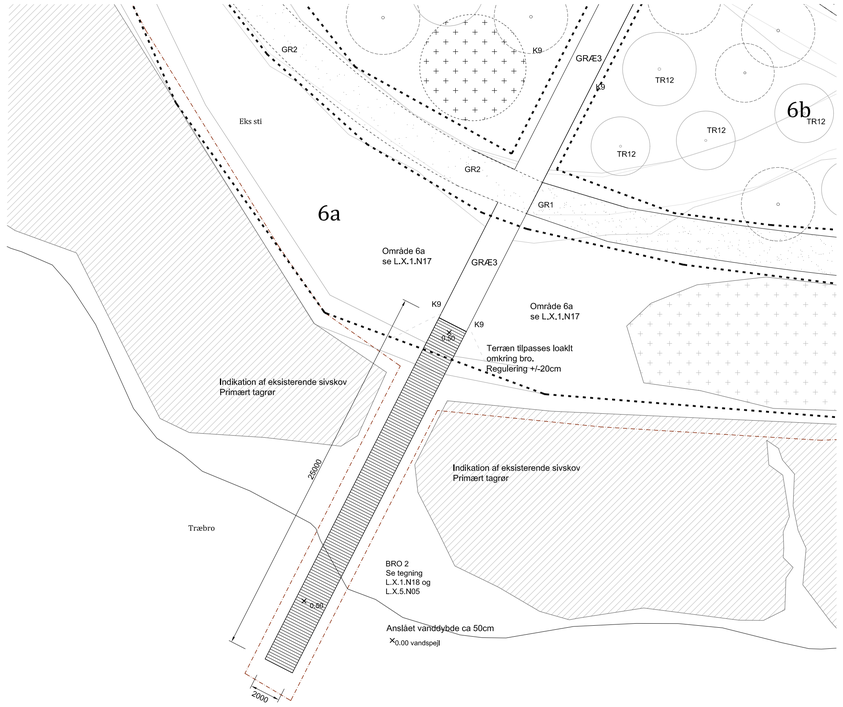

PLANUDSNIT 1:200
BRO 1, Bro ud i Jægersø

NOTE:

Alle mål er i mm
Alle mål tages og kontroleres på stedet
Koordinatsystem iht. System 34
Alle koter er angivet i m., DVR90

REV.	DATO	EMNE	UDARB.	GODK.
L				
K				
J				
I				
H				
G				
F				
E				
D				
C				
B				
A				

Sag: ARKEN_WALK MYNDIGHEDSPROJEKT	Bygherre: ISHØJ_KOMMUNE
Emne: UDSNITSPLAN_08_LYSNING_BRO_OG_SLÆBESTED	Tegn. nr.: L.X.1.N18
Sagsnr. : 282 / Filnavn : 282_MU01 / Mål : 1:200	
Tegn/design : LV / Godkendt : AL / Dato : 2020.04.23	

○ BYGHERRE:	ISHØJ KOMMUNE ISHØJ STORE TORV 20, 2635 ISHØJ	TLF:
● LANDSKAB / TOTALRÅDGIVER:	ARKITEKT KRISTINE JENSENS TEGNESTUE GRØNNEGADE 93D, 8000 AARHUS C	TLF: +45 86 18 96 34
○ RÅDG. INGENIØR:	HENRY JENSEN RÅDGIVENDE INGENIØRER ØSTERGADE 44, 5000 ODENSE C	TLF: +45 87 32 32 32
○ TILKNYTTET KUNSTNER:	JEPPE HEIN STUDIO DESSAUER STRASSE 6-7, 10963 BERLIN F	TLF: +49 30 213 008 351