


-



Tegn. nr.: A55R K02 H0 E00 N002

Rev. nr.	Rev. dato	Beskrivelse		
ADR:		AAB afd. 55 Vejlæparken Ishøj		Matrikel: 124 + 125
EMNE:	Situationsplan med projekt		TEGN NR:	A55R_K02_H0_E00_N002.
MÅL: 1:1000 (A1)	DATE: 28.06.2016	REV. DATE:	UDARB: KLL	CONTR: MDM GODK: JDM



1A Nord - Udsnit
1 : 100

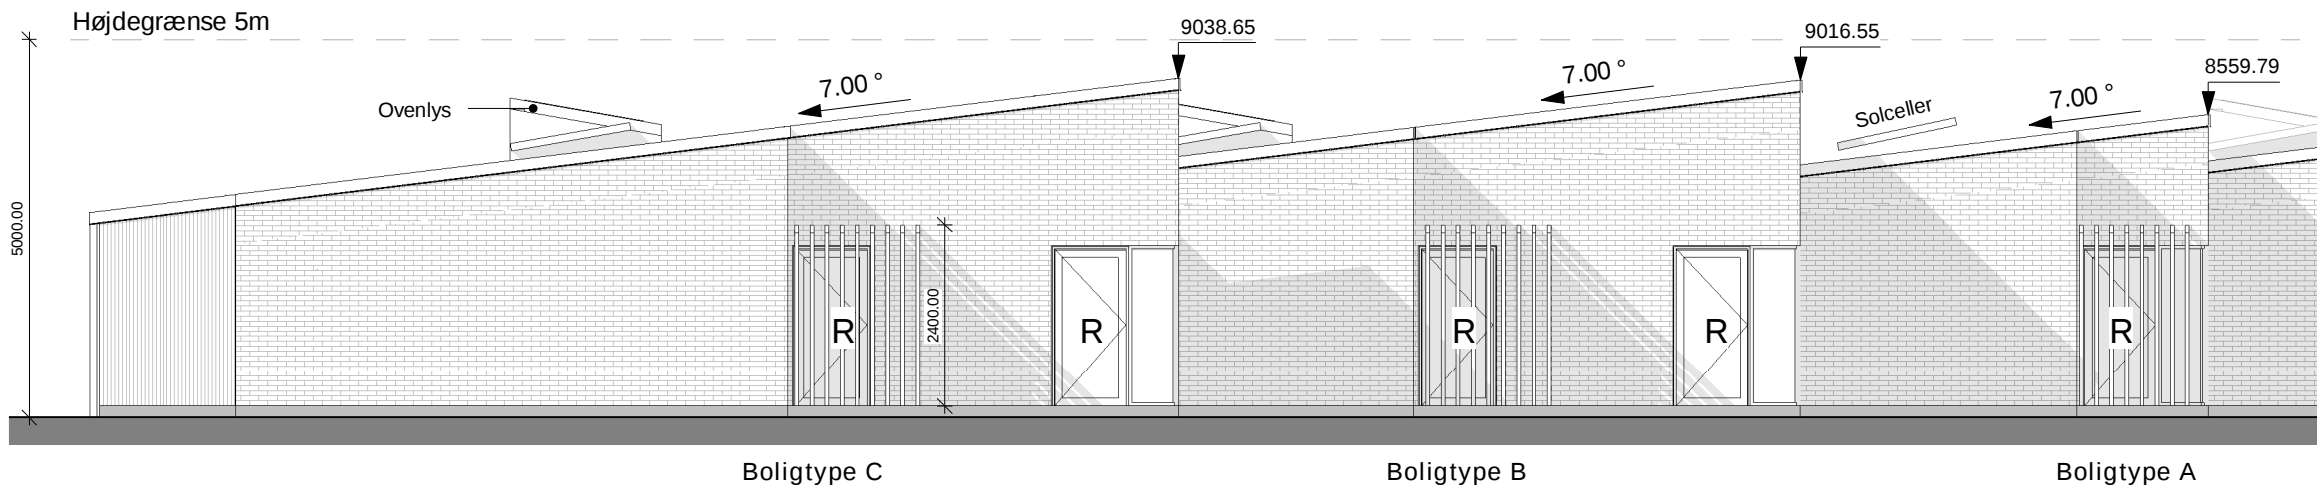


1A Syd - Udsnit
1 : 100

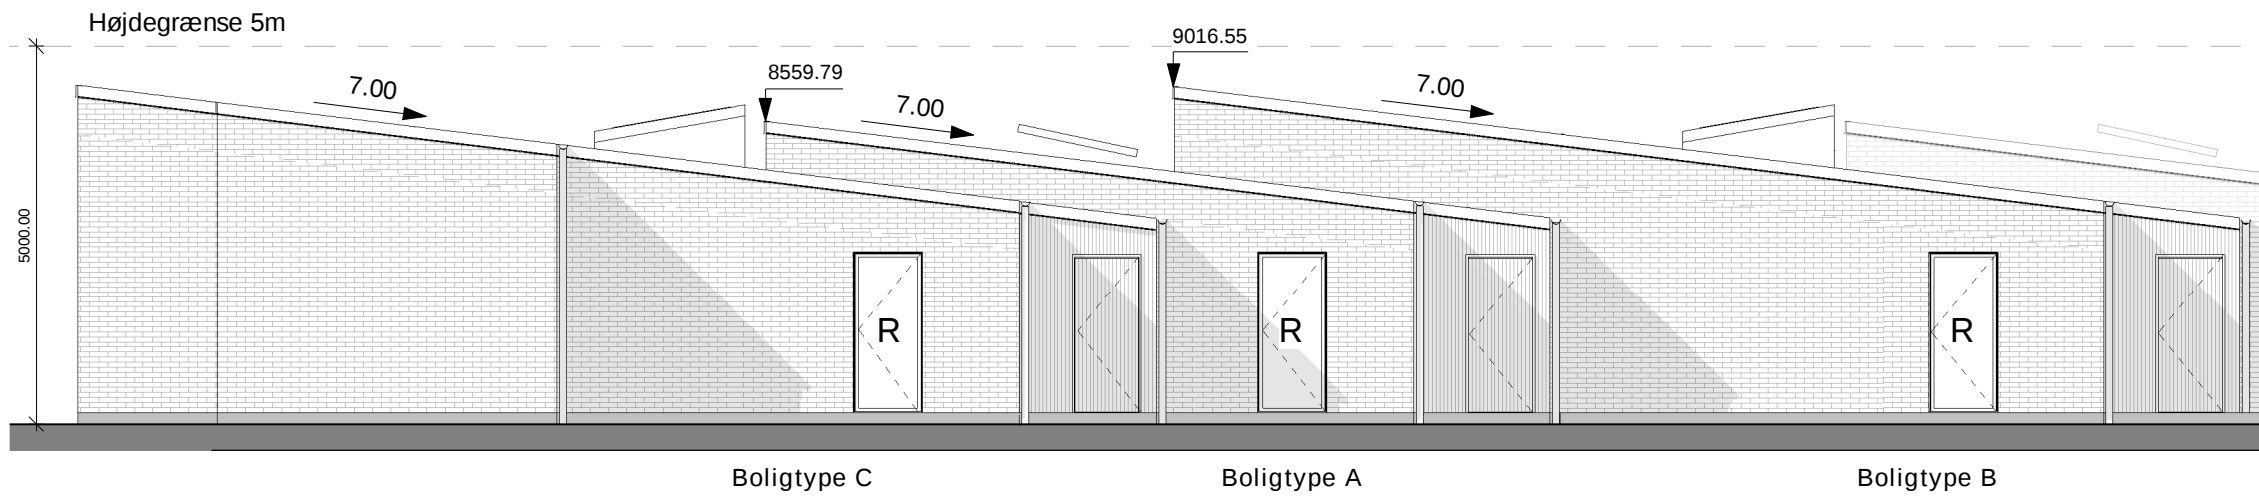

1A Vest - Udsnit
1 : 100

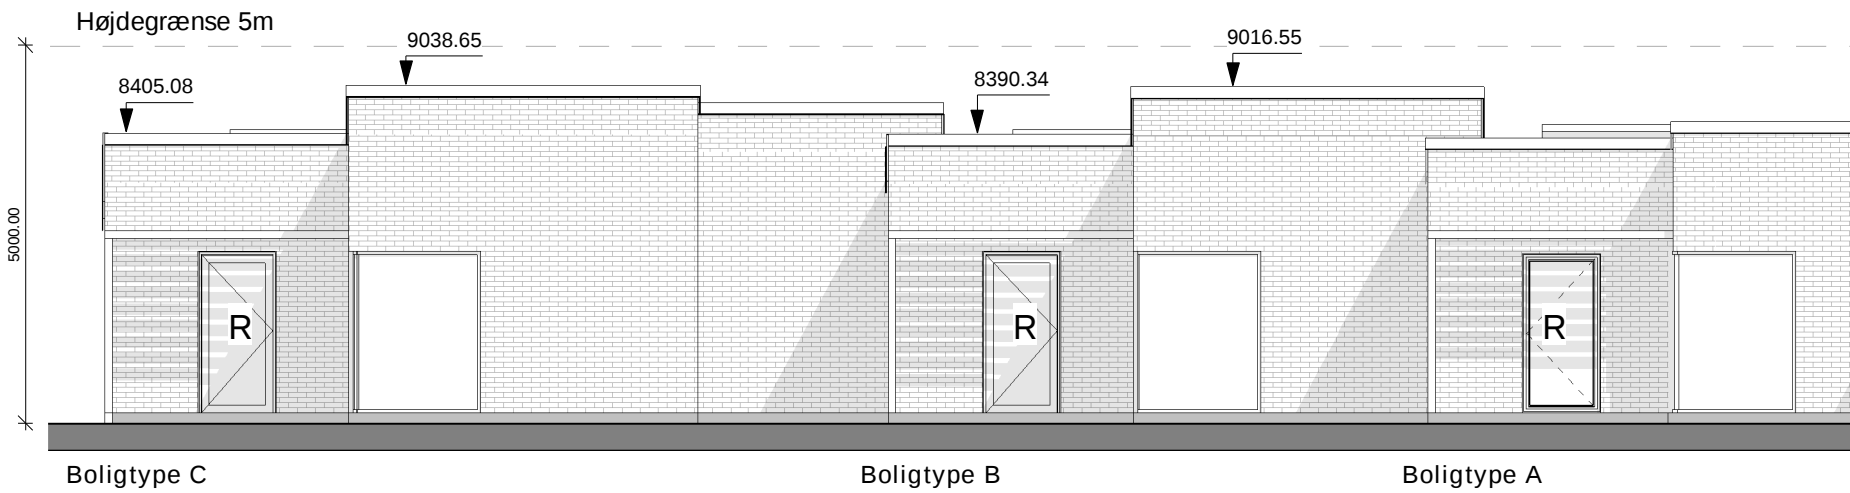

1A Øst - Udsnit
1 : 100

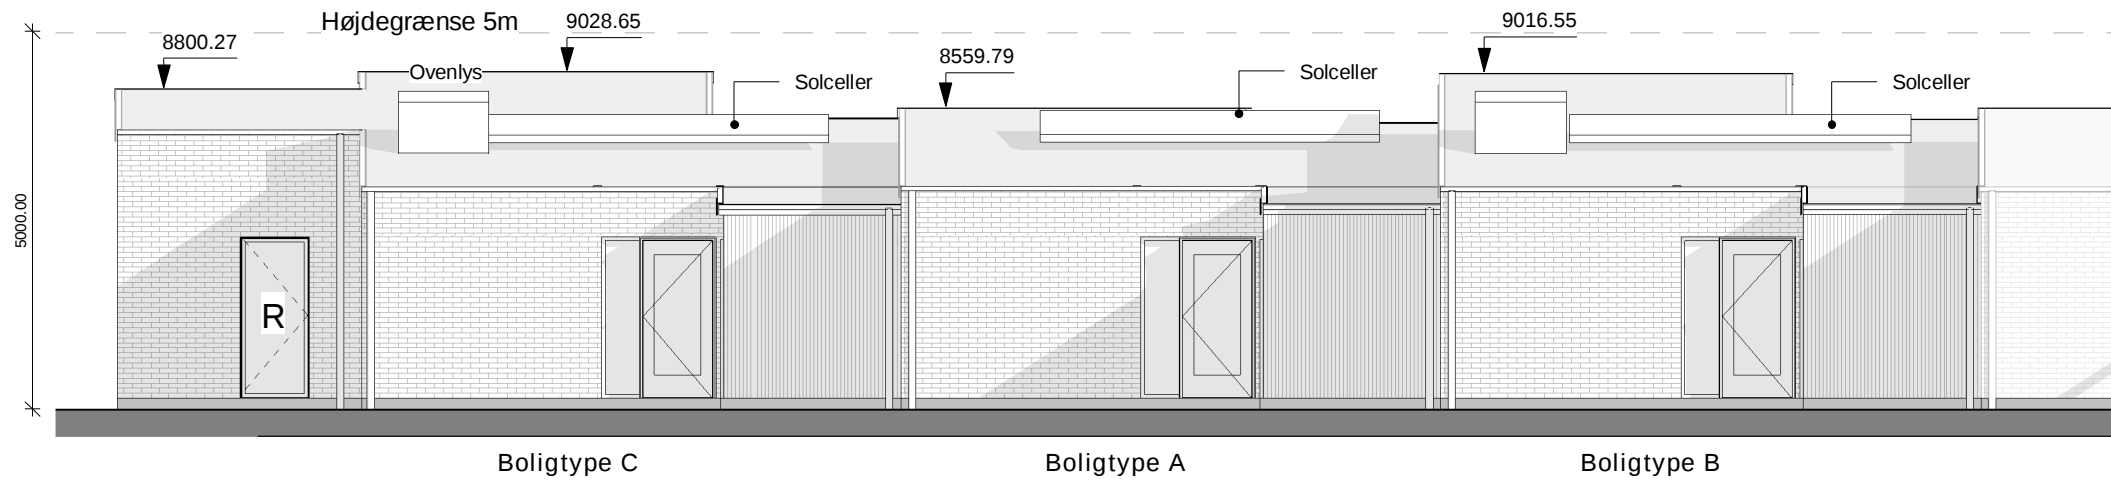

Tegn. nr.: A55R_K01_H2_N210

Signaturforklaring

— — — — — Højdegrænselinje - 5 m over terræn
R = Redningsåbning

Note
Alt glas i vinduer og døre udføres i sikkerhedsglas.
Tagnedløb forstærkes i de 2 nederste meter.


Terræn varriere ift. koteplan fra Plan + Landskab.
Se tegning nr.

A55R_K02_H1_N001

Se også oversigt af facaderne på tegning nr.

A55R_K01_H2_N201


A55R_K01_H2_N202

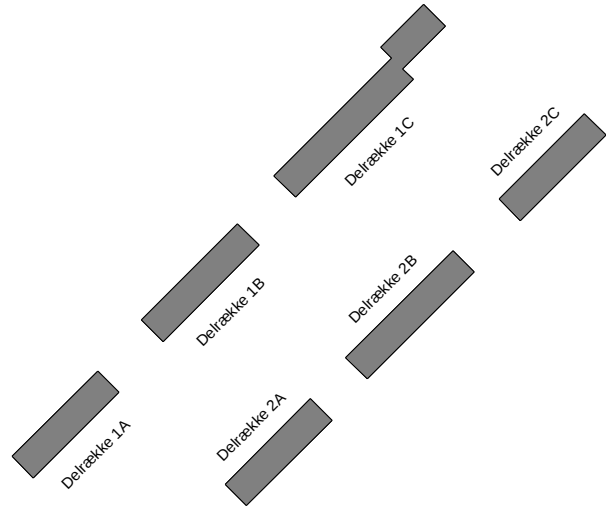


Rev. nr.	Rev. dato	Beskrivelse				
ADR.: AAB afd. 55 Vejleåparken Ishøj			Matrikel:			
EMNE: Facader Udsnit			TEGN NR: A55R_K01_H2_N210			
MÅL: 1 : 100	DATO: 28.06.2016	REV. DATO:	UDARB: KSP	KONTROL: MAG	GODK: MM	
☐ Bygherre:	Boligforeningen AAB	Svend Aukens Plads 9	2300 København S	TLF: 3376 0100	www.aab.dk	
☒ Arkitekt:	Mangor & Nagel A/S	A. C. Hansensvej 7	3600 Frederikssund	TLF: 4731 3210	www.mangornagel.dk	SAG: 15025-01
☐ Landskabsarkitekt:	Mangor & Nagel A/S Plan + Landskab	A. C. Hansensvej 7	3600 Frederikssund	TLF: 4731 3210	www.mangornagel.dk	SAG: 15025-01
☐ Ingeniør:	Oluf Jørgensen A/S	Knudsvej 44C	4000 Roskilde	TLF: 4677 0700	www.ojas.dk	SAG: 38004

Delrække 1A


1A Nord
1 : 250

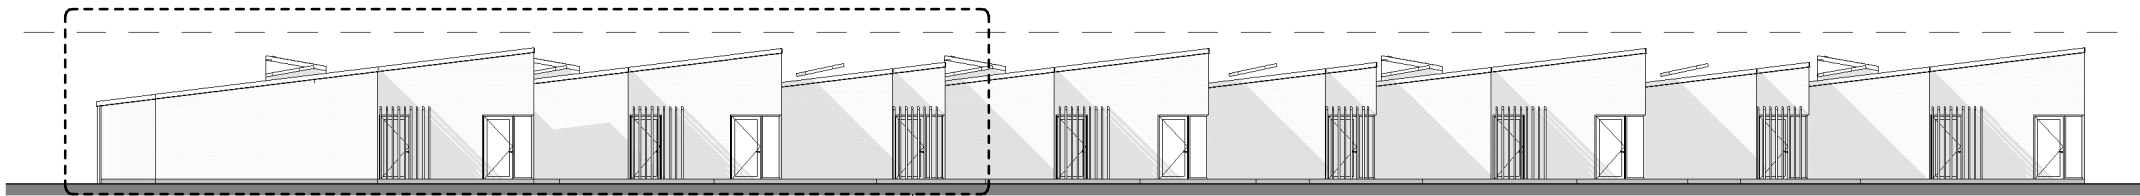


1A Syd
1 : 250

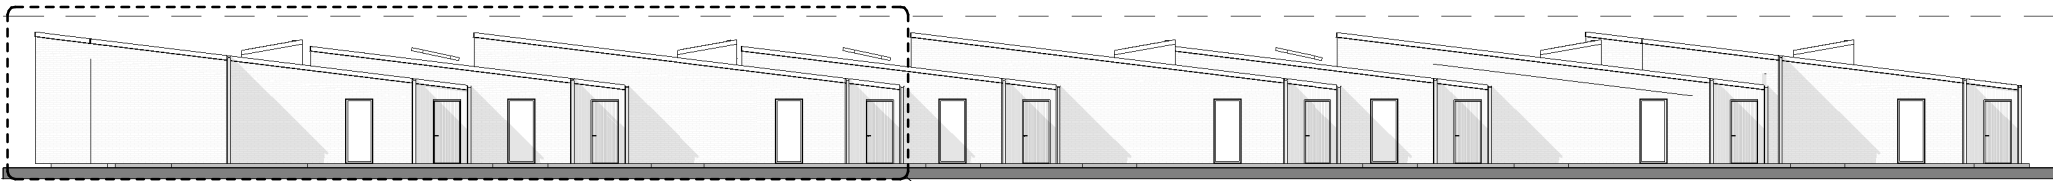

1A Øst
1 : 250

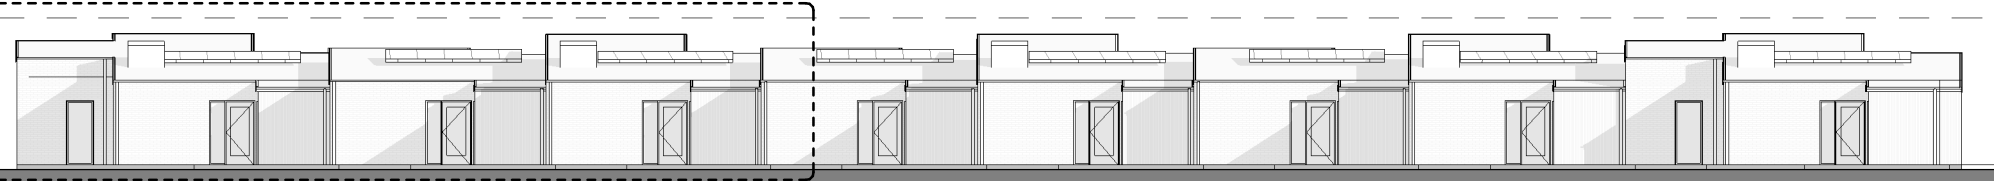


1A Vest
1 : 250

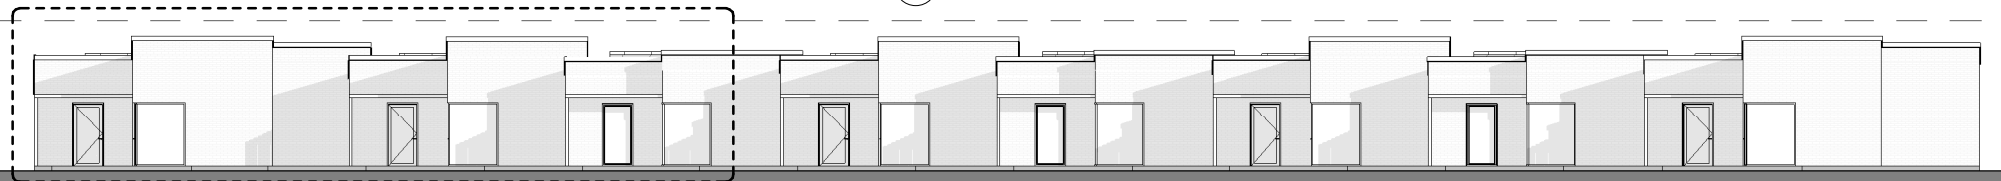


Delrække 1C


1C Nord
1 : 250

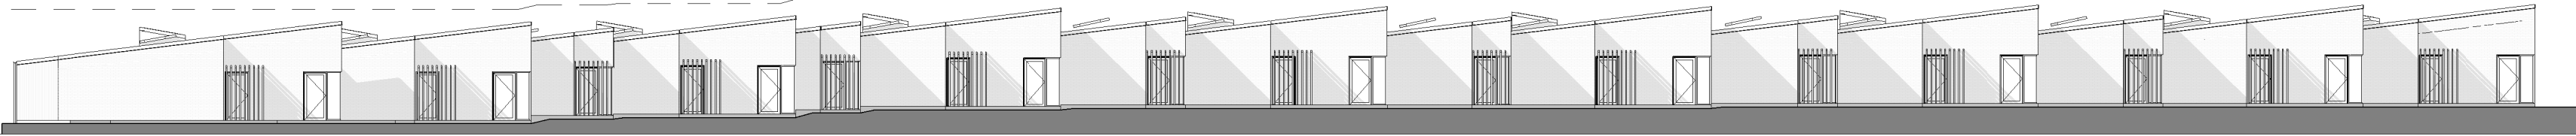


1C Syd
1 : 250

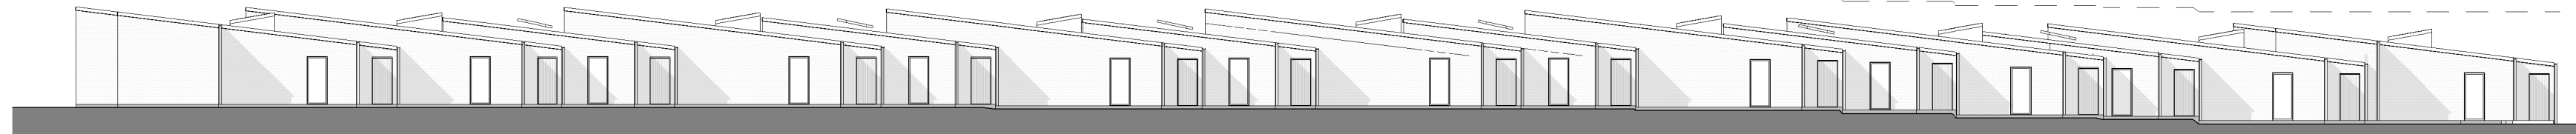

1C Øst
1 : 250

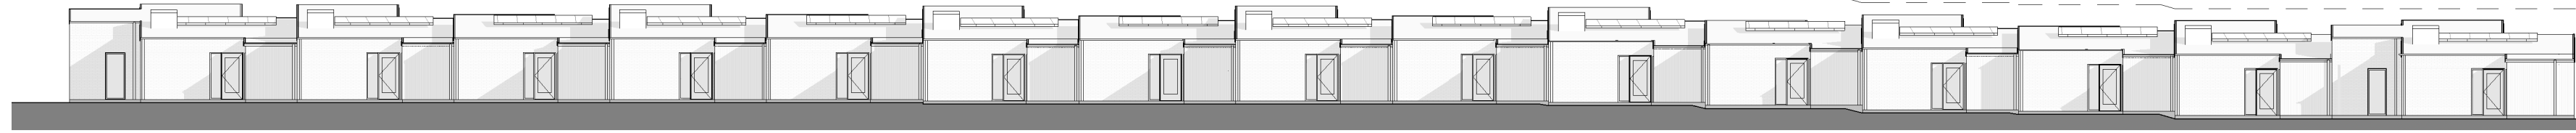


1C Vest
1 : 250

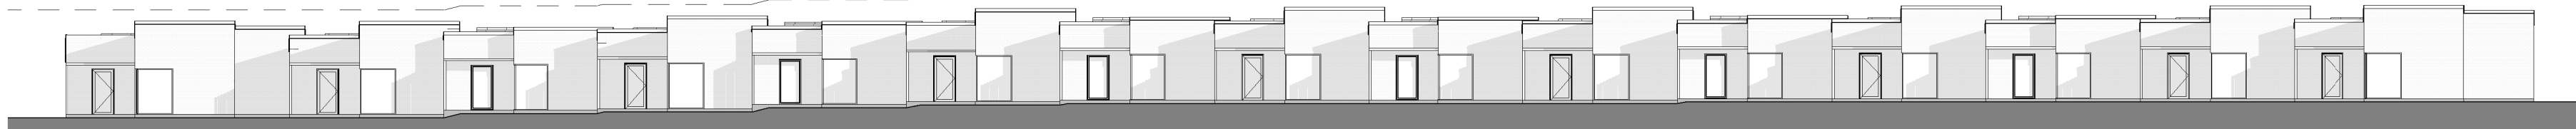


Delrække 1B


1B Nord
1 : 250

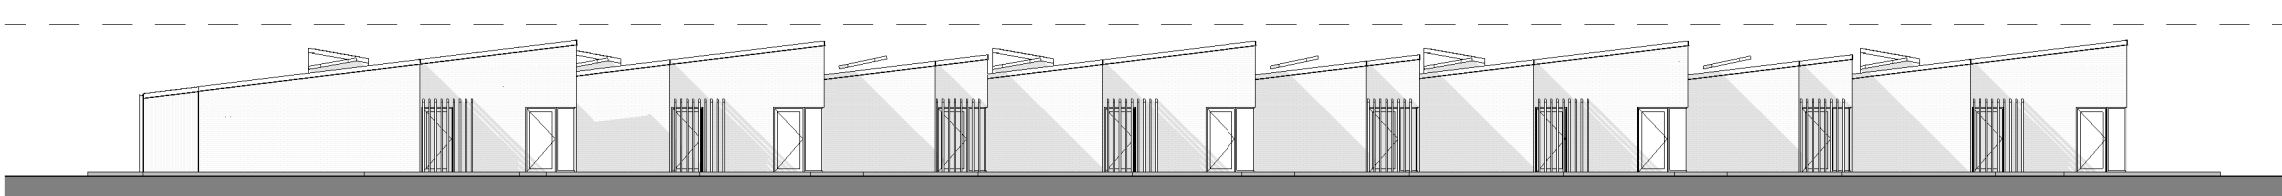


1B Syd
1 : 250

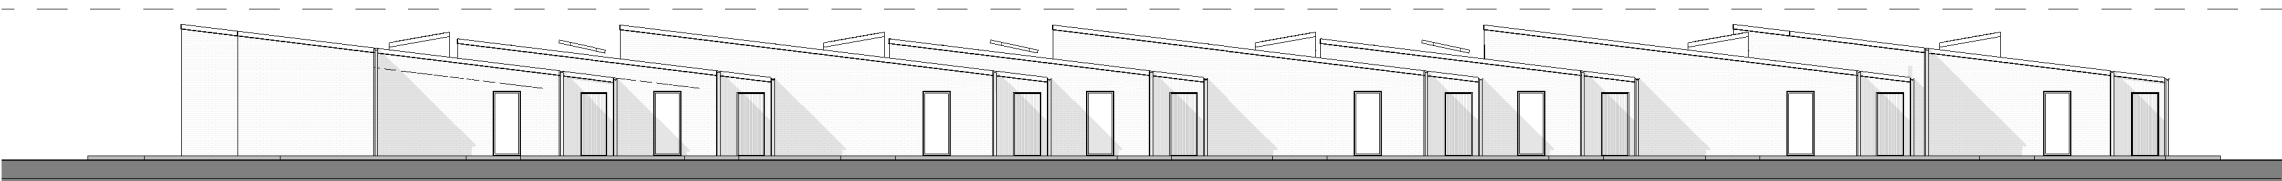

1B Øst
1 : 250

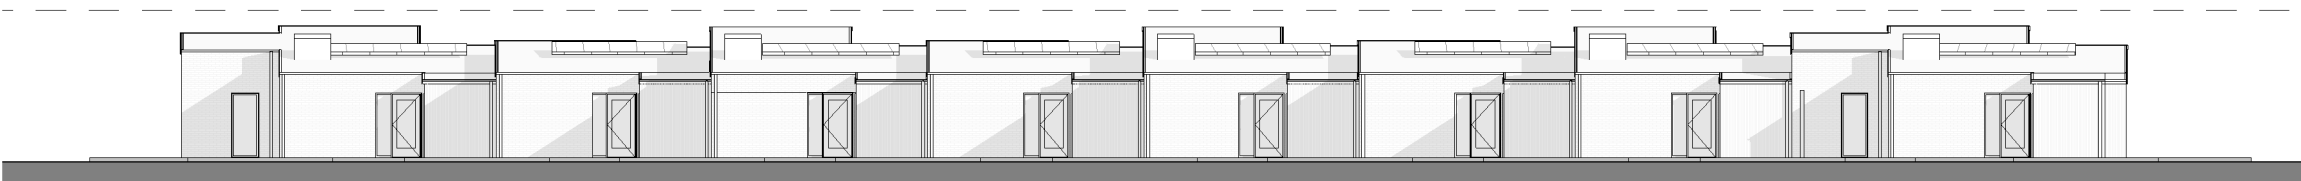

1B Vest
1 : 250

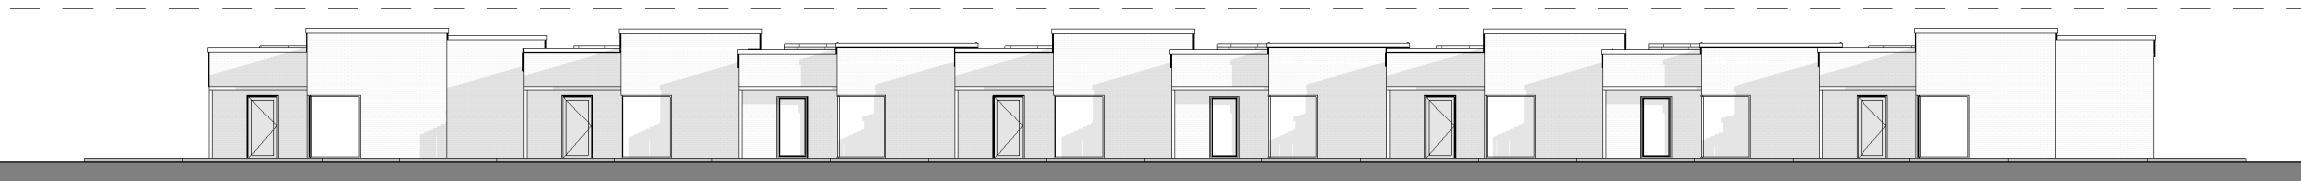

Tegn. nr.: A55R_K01_H2_N201


Signaturforklaring

----- Højdegrænselinje - 5 m over terræn
R = Redningsåbning

Note
Alt glas i vinduer og døre udføres i sikkerhedsglas.
Tagedløb forstærkes i de 2 nederste meter.

Terræn varriere ift. situationsplan fra Plan + Landskab.
Se tegning nr.
A55R_K02_H1_N001

Se også udsnit af facaderne på tegning nr.
A55R_K01_H2_N210

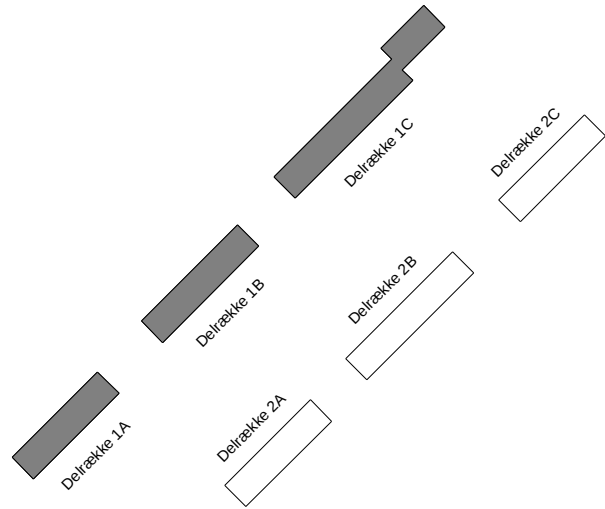

Rev. nr.	Rev. dato	Beskrivelse				
ADR.:	AAB afd. 55 Vejleåparken Ishøj				Matrikel:	
EMNE:	Facader Delrække 1A-1C		TEGN NR:		A55R_K01_H2_N201	
MÅL: As indicated	DATO: 28.06.2016	REV. DATO:	UDARB: KSP	KONTROL: MAG	GODK: MM	
☐ Bygherre:	Boligforeningen AAB	Svend Aukens Plads 9	2300 København S	TLF: 3376 0100	www.aab.dk	
☒ Arkitekt:	Mangor & Nagel A/S	A. C. Hansensvej 7	3600 Frederikssund	TLF: 4731 3210	www.mangornagel.dk	SAG: 15025-01
☐ Landskabsarkitekt:	Mangor & Nagel A/S Plan + Landskab	A. C. Hansensvej 7	3600 Frederikssund	TLF: 4731 3210	www.mangornagel.dk	SAG: 15025-01
☐ Ingeniør:	Oluf Jørgensen A/S	Knudsvvej 44C	4000 Roskilde	TLF: 4677 0700	www.ojs.dk	SAG: 38004