


HØJE-TAASTRUP KOMMUNE

VALLENSBÆK KOMMUNE

GREVE KOMMUNE

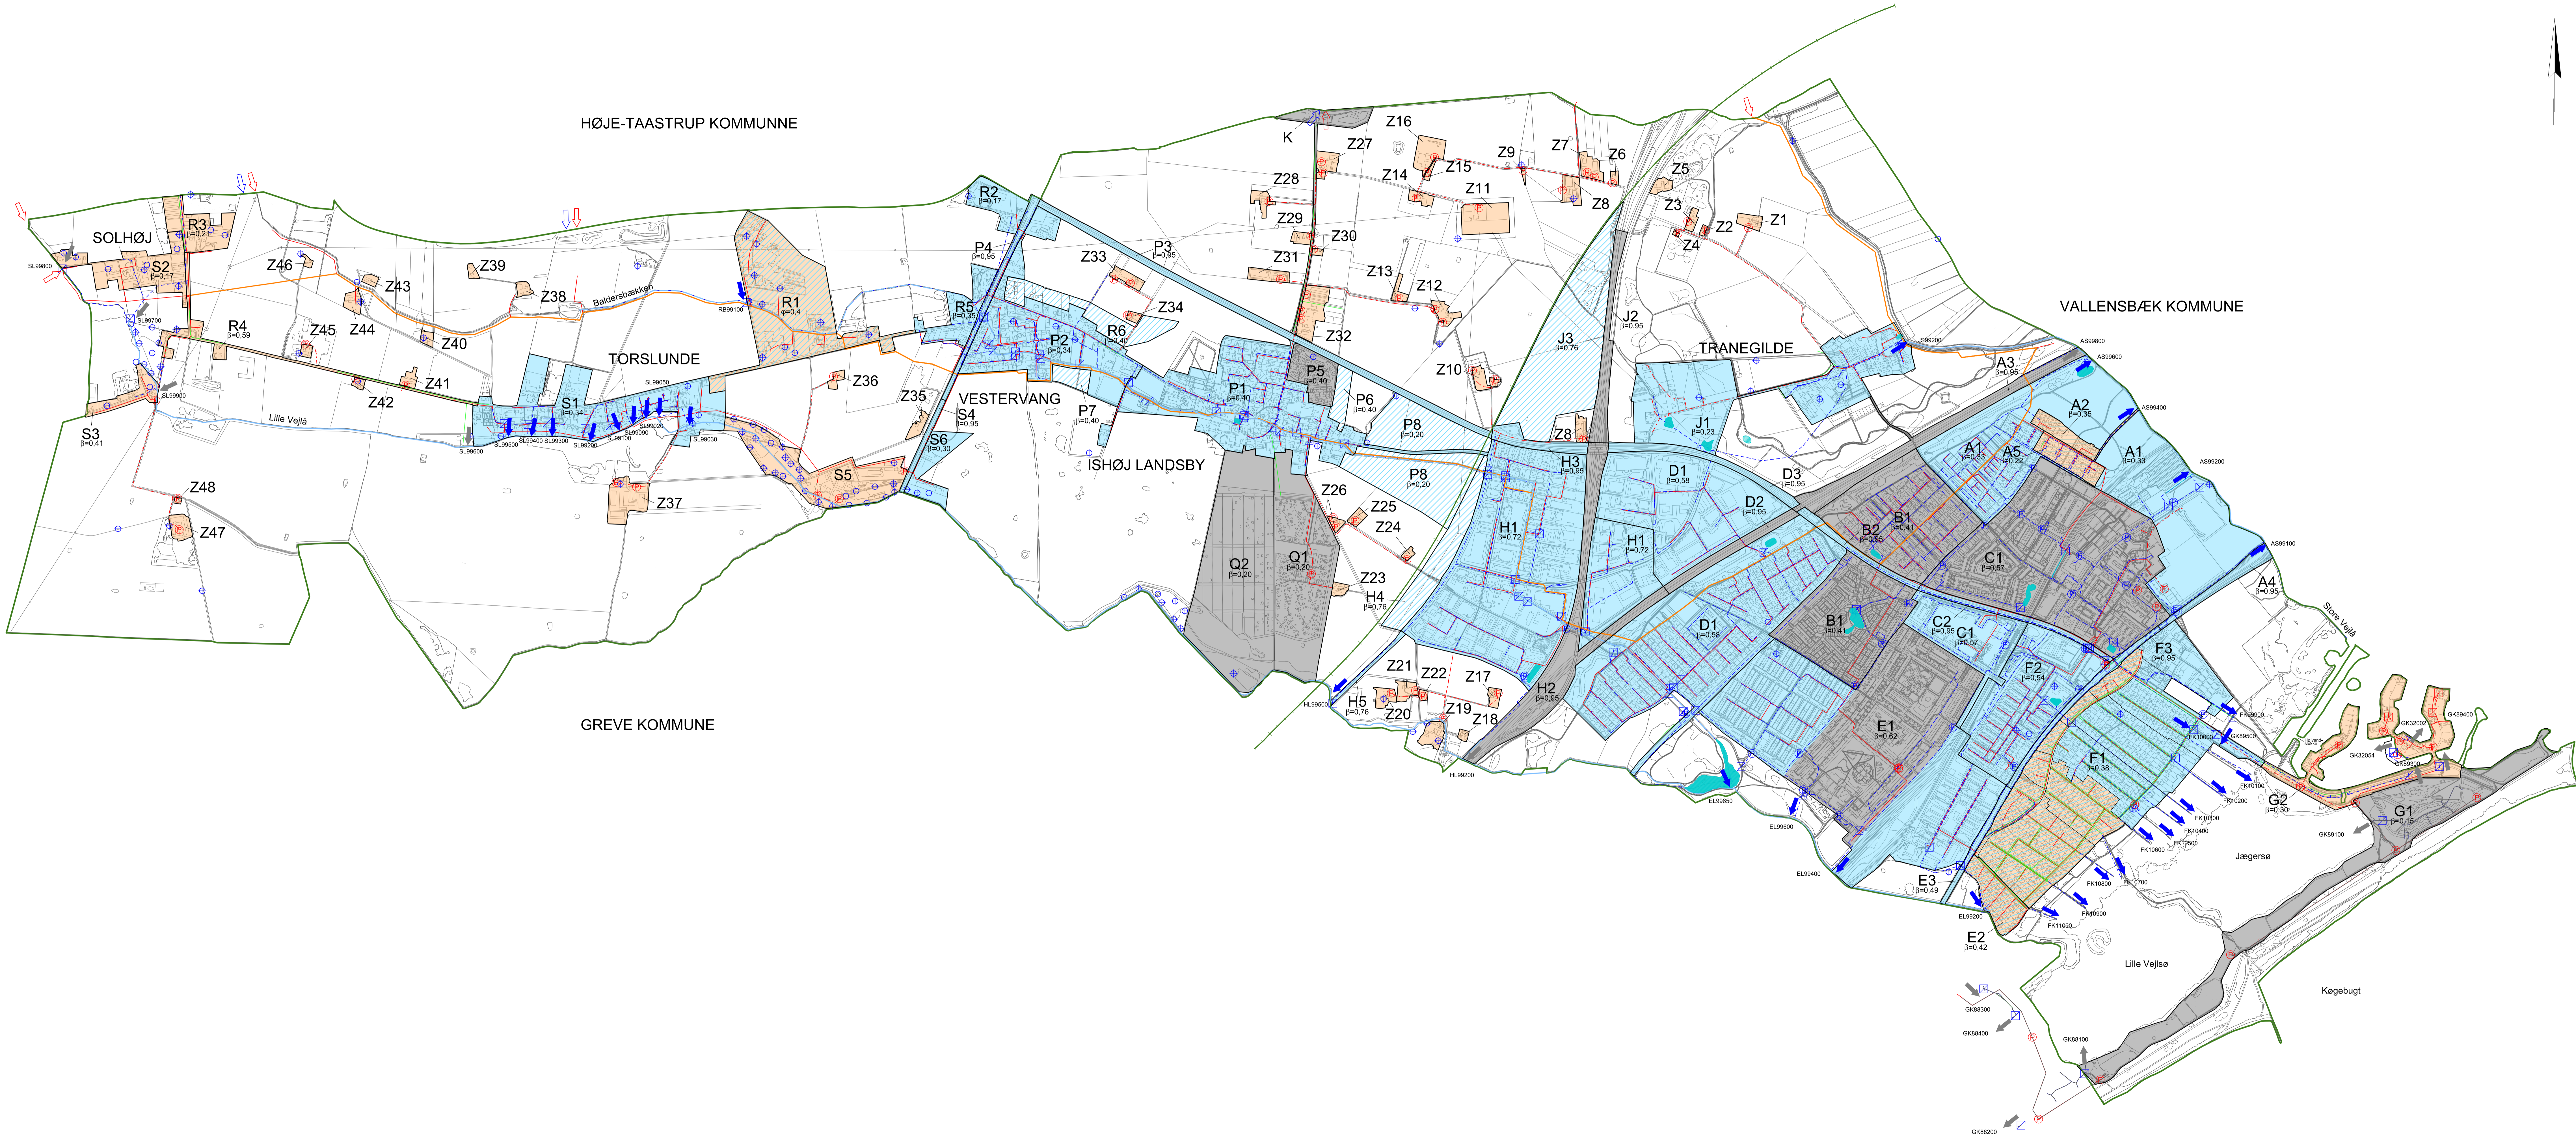

- SIGNATUR:**
- Kommuneafgrænset
 - Oplandsafgrænset
 - Delopland
 - Vandløb
 - Baldersbækken
 - Spildevandsledning, Spildevandscenter Avedøre
 - Private kloakledninger, Strandenparken
 - Regnvandsledning
 - Regnvands trykledning
 - Spildevands trykledning
 - Spildevands trykledning
 - Drensløbet
 - Banetracé forslag maj 2012
 - Udskifter
 - Pumpestation
 - HL59500 Regnvandsudløb
 - GK88200 Private udløb
 - Regnvand til eller fra Kommunen
 - Spildevand til eller fra Kommunen
 - Drikkevandsborring
 - Bøfæstelsesgrad (Altabekoefficient se bilag 4)
 - Spildevandskloakeret opland
 - Status: Spildevandskloakeret opland, Plan: Separatkloakeret opland
 - Separatkloakeret opland, Planlangt
 - Større områder med private ledninger, De viste ledninger er Ishøj Forsynings
 - Separatkloakeret opland
 - Bassiner, Spildevandsteknisk anlæg der indgår Ishøj Forsynings regnvandsystem

Kort 1



ISHØJ FORSYNING

Baldersbækvæj 6
2635 Ishøj
Telefon: 43 48 60 00
E-Mail: info@ishøjforsyning.dk

Grontmij

Mål 1:10000 Udarb./Tegn. SJO Godkendt 2012.08.29
Sag Ishøj Forsyning A/S 30.6666.72
Emne Oplande, Status og Plan Tegn. nr.
2013-2022

Grønskovsø 8
2600 Glostrup
Telefon: 43 48 60 00
Telefax: 43 48 66 00

Kort 1