


1.101

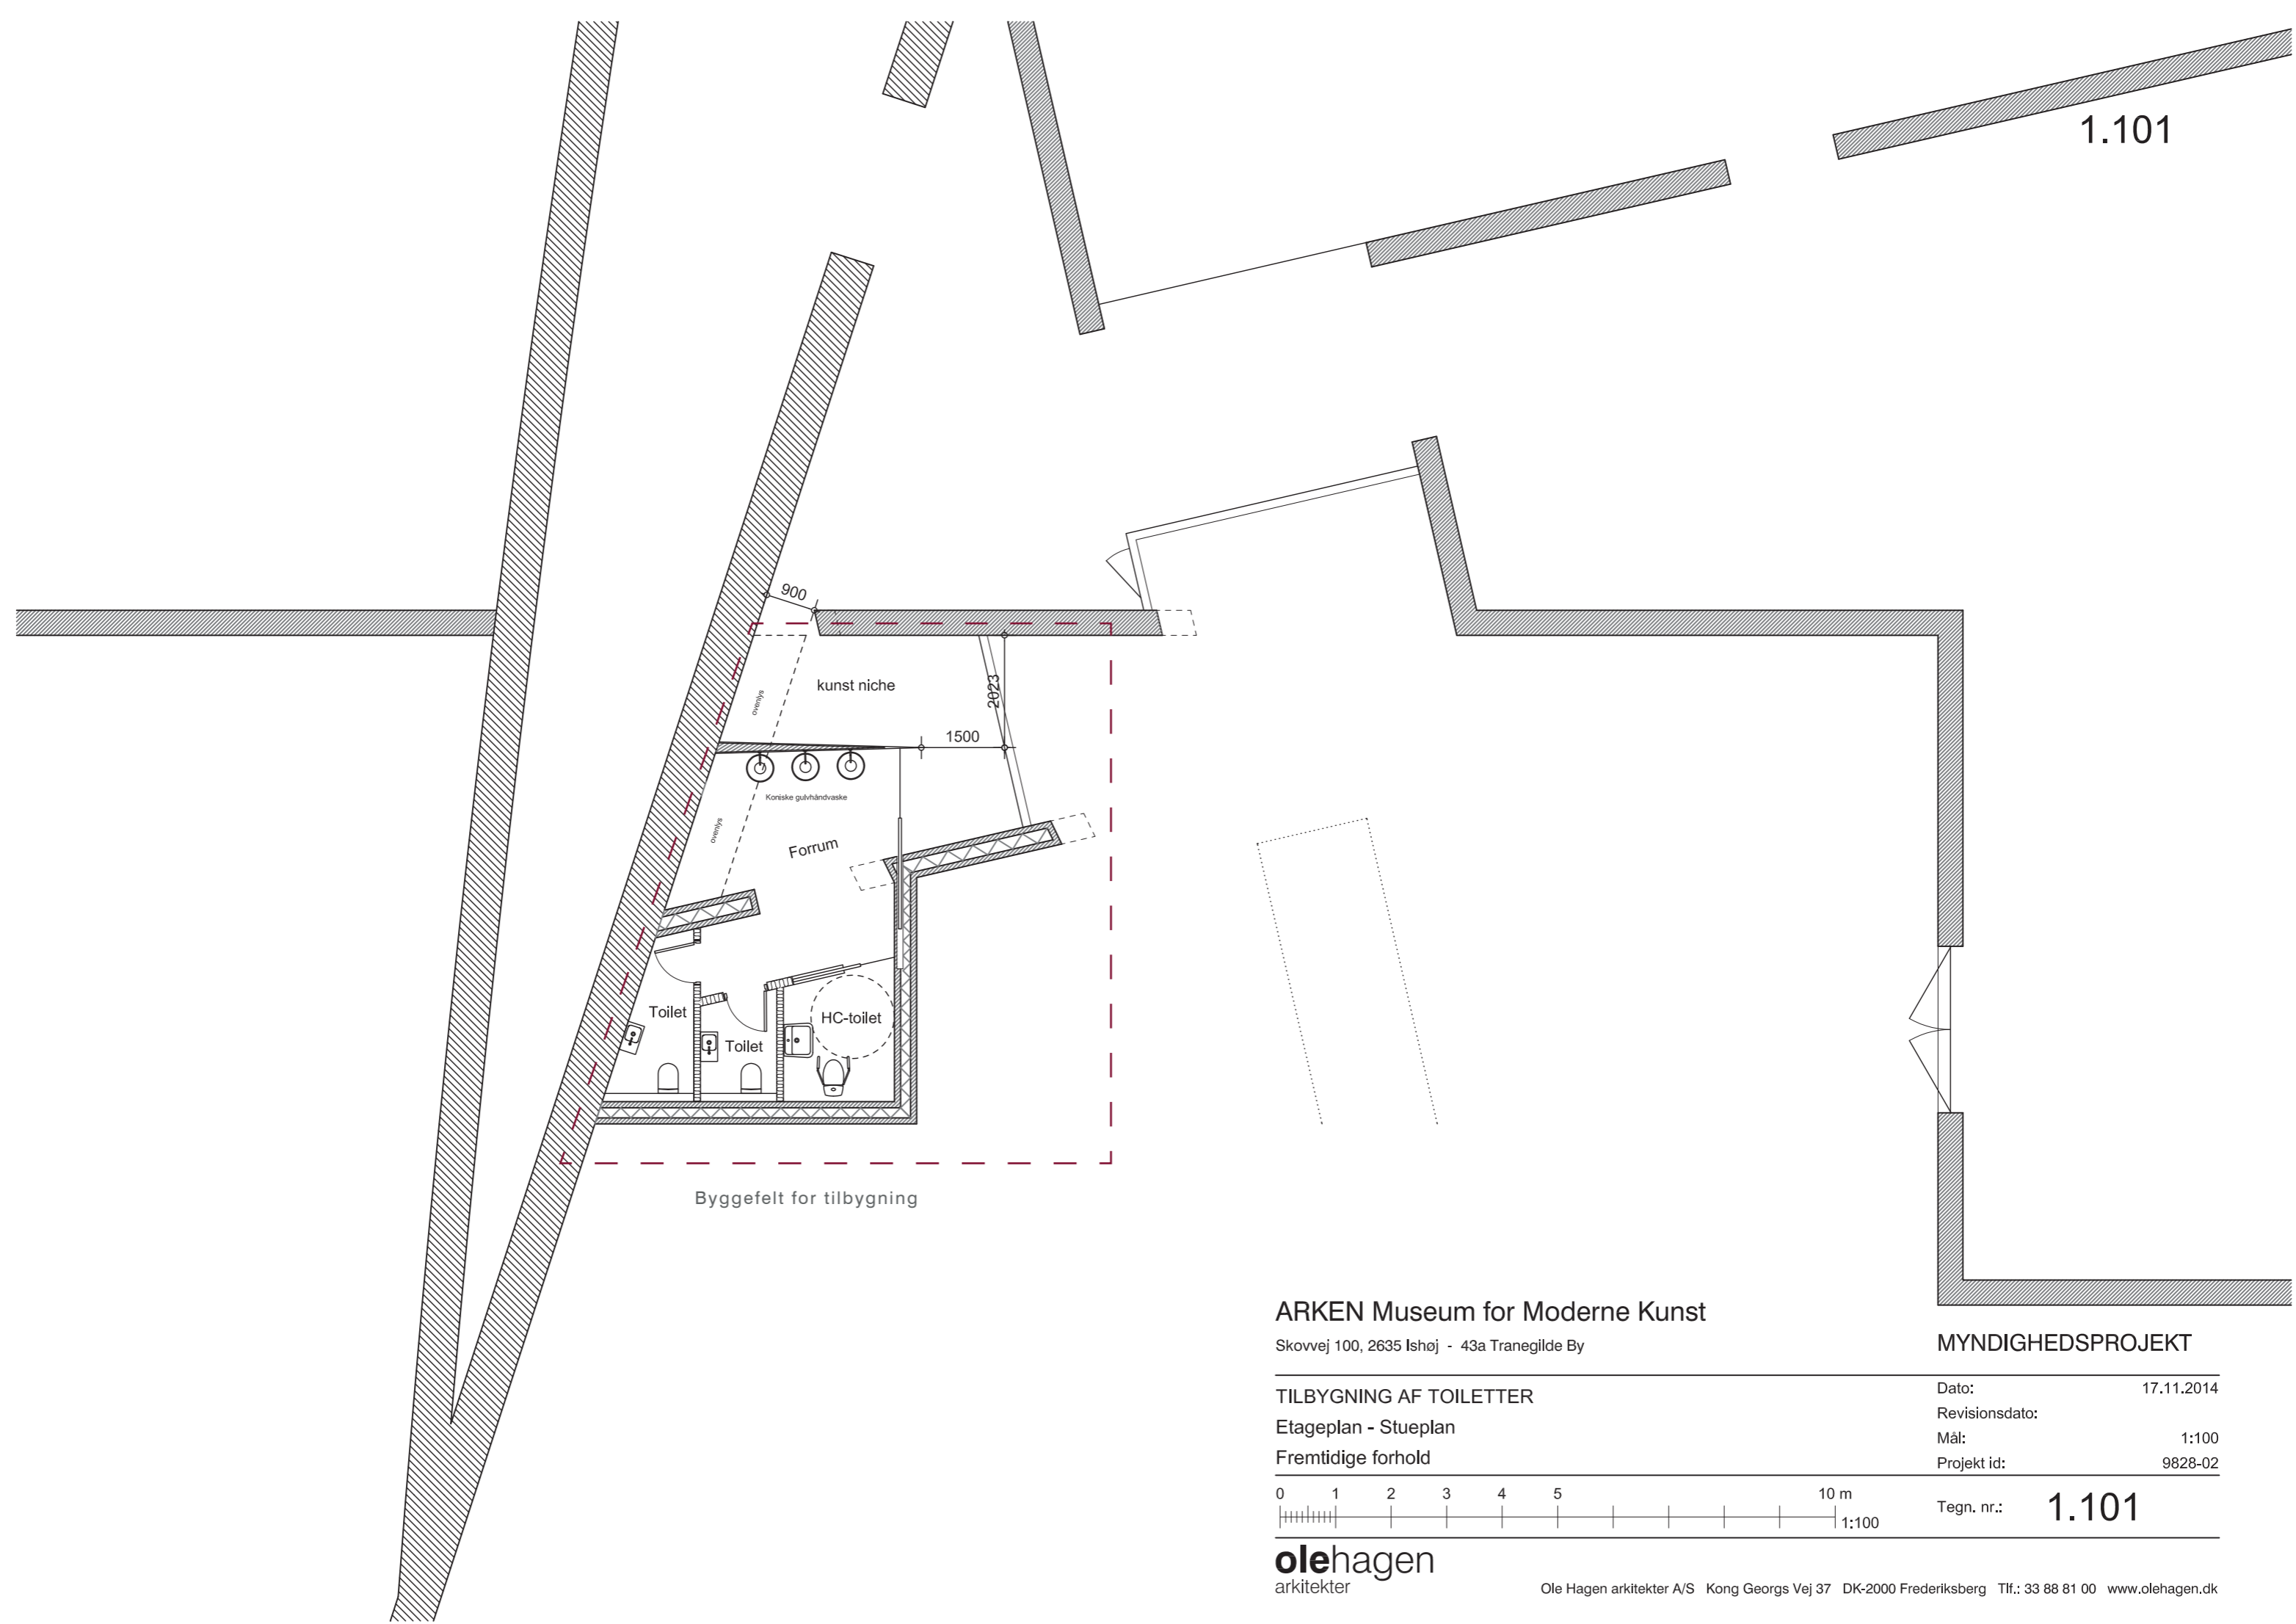

ARKEN Museum for Moderne Kunst

Skovvej 100, 2635 Ishøj - 43a Tranegilde By

MYNDIGHEDSPROJEKT

TILBYGNING AF TOILETTER

Etageplan - Stueplan


Fremtidige forhold

Dato: 17.11.2014

Revisionsdato:

Mål: 1:100

Projekt id: 9828-02

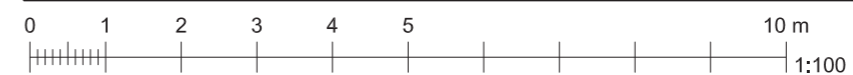

Tegn. nr.: **1.101**