


Ishøj Kommune
Pendlerparkering, Stenbjerggårds Allé
1019812

20.04.2023

BYGHERREOVERSLAG

(alle beløb er ekskl. moms)

01.	ARBEJDSPLADS MV. - 5 %	kr.	<u>8.687,50</u>
03.	JORDARBEJDE	kr.	<u>173.750,00</u>
04.	AFVANDING	kr.	<u>20.000,00</u>
08.	BROLÆGNING	kr.	<u>205.000,00</u>
09.	FRÆSNING AF BELÆGNINGER	kr.	<u>10.000,00</u>
10.	VARMBLANDET ASFALT	kr.	<u>208.000,00</u>
11.	KØREBANEAFMÆRKNING	kr.	<u>6.750,00</u>
14.	BEPLANTNING MV.	kr.	<u>108.500,00</u>
15.	ØVRIGE ARBEJDER	kr.	<u>40.000,00</u>
15.	DISPONIBELT DIVERSE - 25 %	kr.	<u>195.171,88</u>
Entreprenørudgifter i alt:		kr.	<u><u>975.859,38</u></u>
Afrundet		kr.	<u><u>980.000,00</u></u>

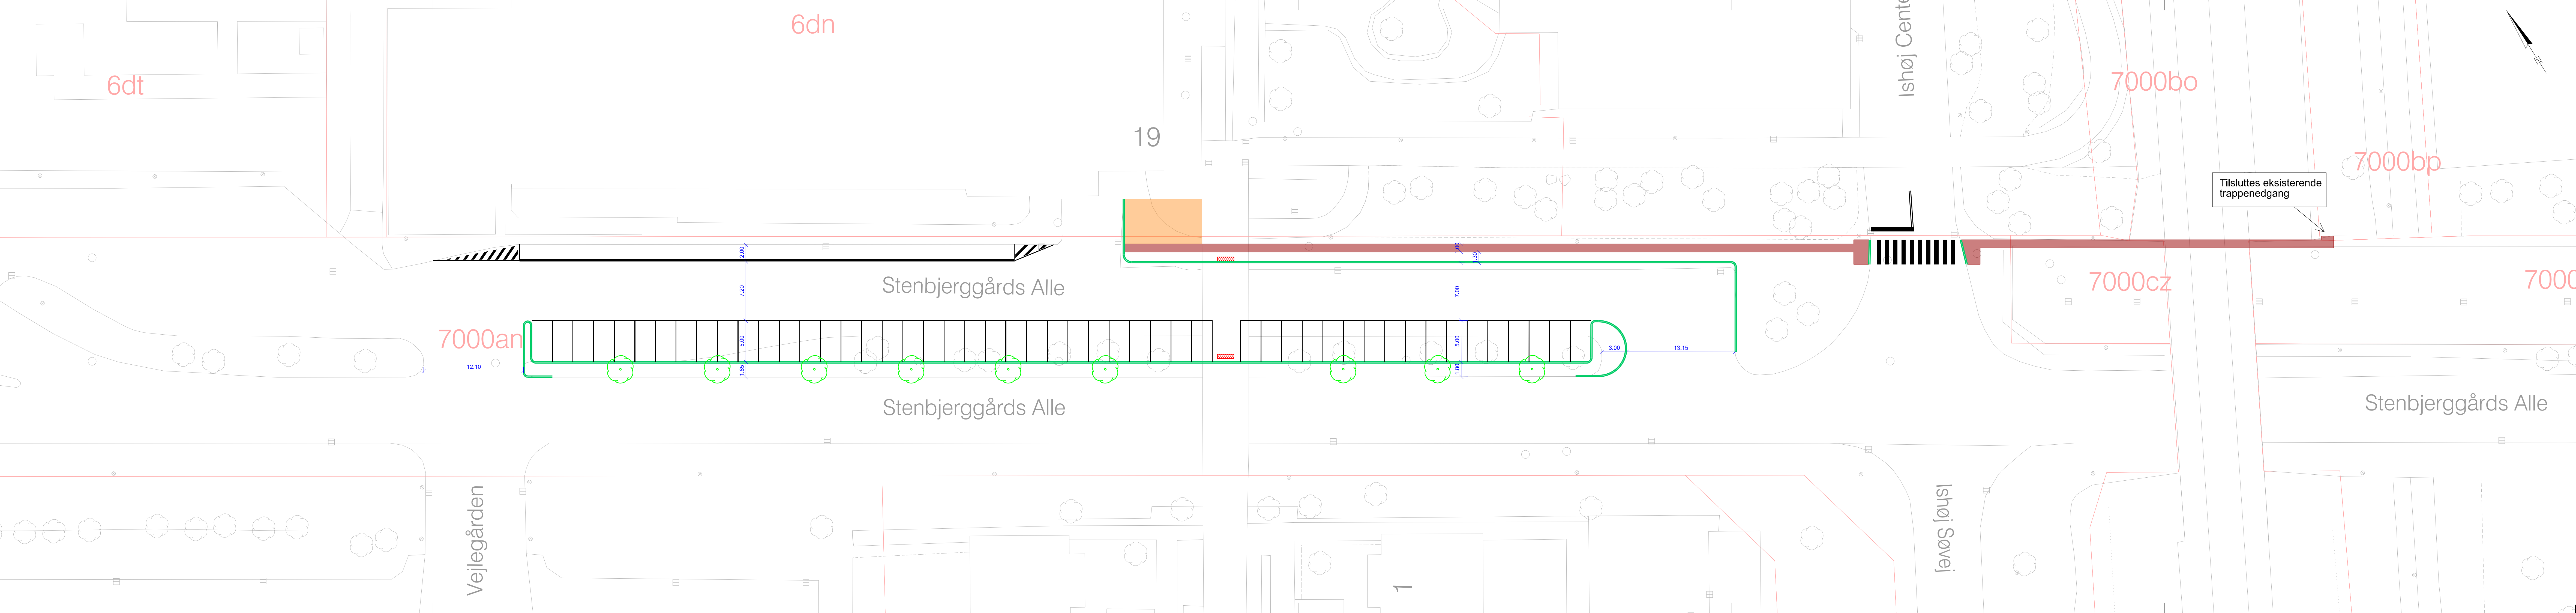

NOTE:
 Eksisterende forhold er vist nedtonet og matrikelskel er vist med rød.
P-plads optælling
 Før: 31 stk (eksklusiv 1 bus og 2 handicap p-pladser)
 Efter: 60 stk

- SIGNATURER:**
- Kantsten
 - Gangsti
 - Affaldsgård
 - ▨ Broplade
 - Træ

Tilsluttes eksisterende trappenedgang

C					
B					
A					
Rev.:	Tekst:	Udført:	Kontrol:	Godkendt:	Rev. Dato
					Koordinat-/kotesystem: U32E /DVR90
Projekt: PENDLERPLADS - STENBJERGGAARDS ALLE					
Tekst: Ishøj Kommune Geometri- og afmærkningsplan Skitseprojekt				Tegningsnr.: K11_N1000 Rev.:	
Projektnr.:	Udført af:	Tegn af:	Kontrol:	Godkendt:	Mål: Dato:
1019812	PJTN	PJTN	THSO	THSO	1:250 20,04,2023