


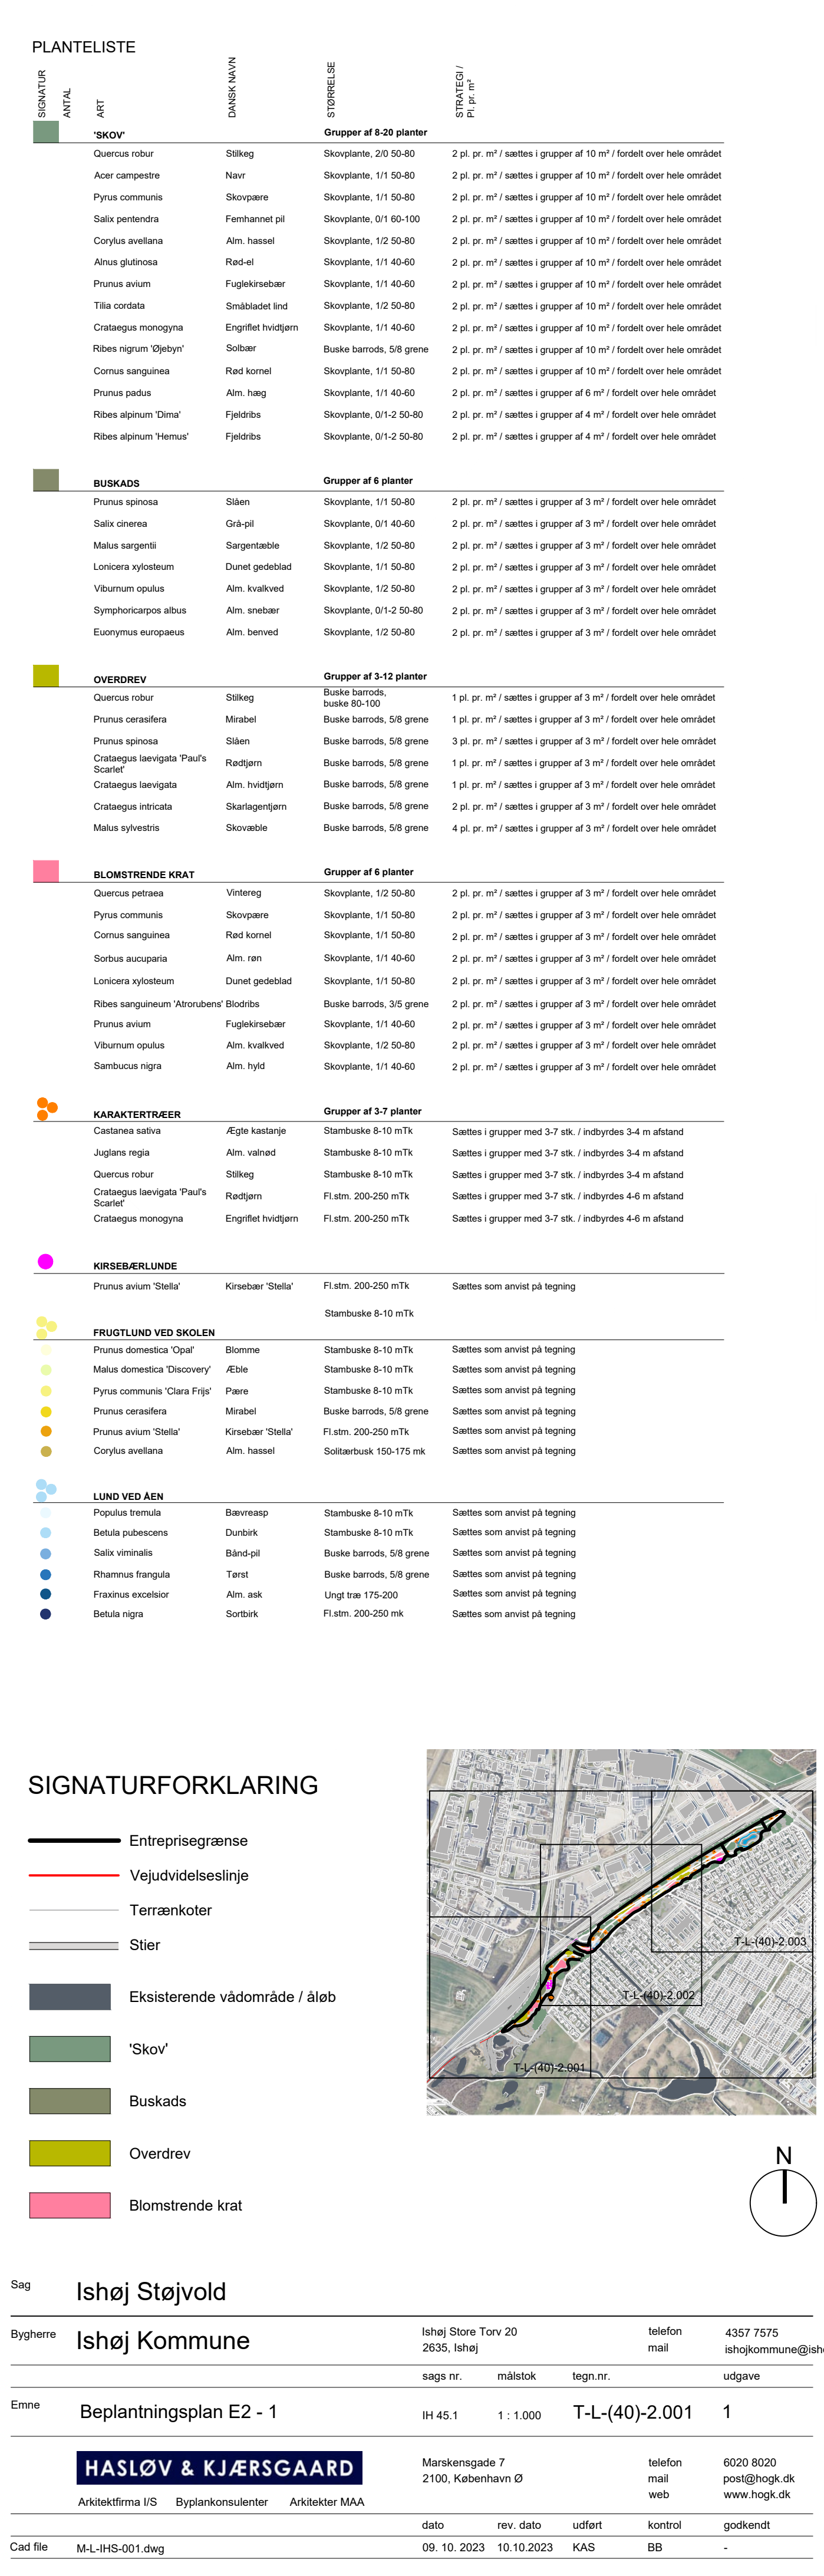

SIGNATURFORKLARING

	Entreprisegrænse
	Vejudvidelseslinje
	Terrænkoter
	Stier
	Ekstisterende vådområde / åløb
	'Skov'
	Buskads
	Overdrev
	Blomstrende krat

Sag	Ishøj Støjvold	Ishøj Store Torv 20 2635, Ishøj	telefon mail	4357 7575 ishojkommune@ishøj.dk
Bygherre	Ishøj Kommune	sags nr.	målstok	tegn.nr.
Emne	Beplantningsplan E2 - 1	IH 45.1	1 : 1.000	T-L-(40)-2.001
		udgave	1	

HASLØV & KJÆRSGAARD


Arkitektfirma I/S
Byplankonsulenter
Arkitekter MAA

Marskensgade 7
2100, København Ø

telefon
mail
web

6020 8020
post@hogk.dk
www.hogk.dk

Cad file	M-L-IHS-001.dwg	dato	rev. dato	udfert	kontrol	godkendt
		09. 10. 2023	10.10.2023	KAS	BB	-

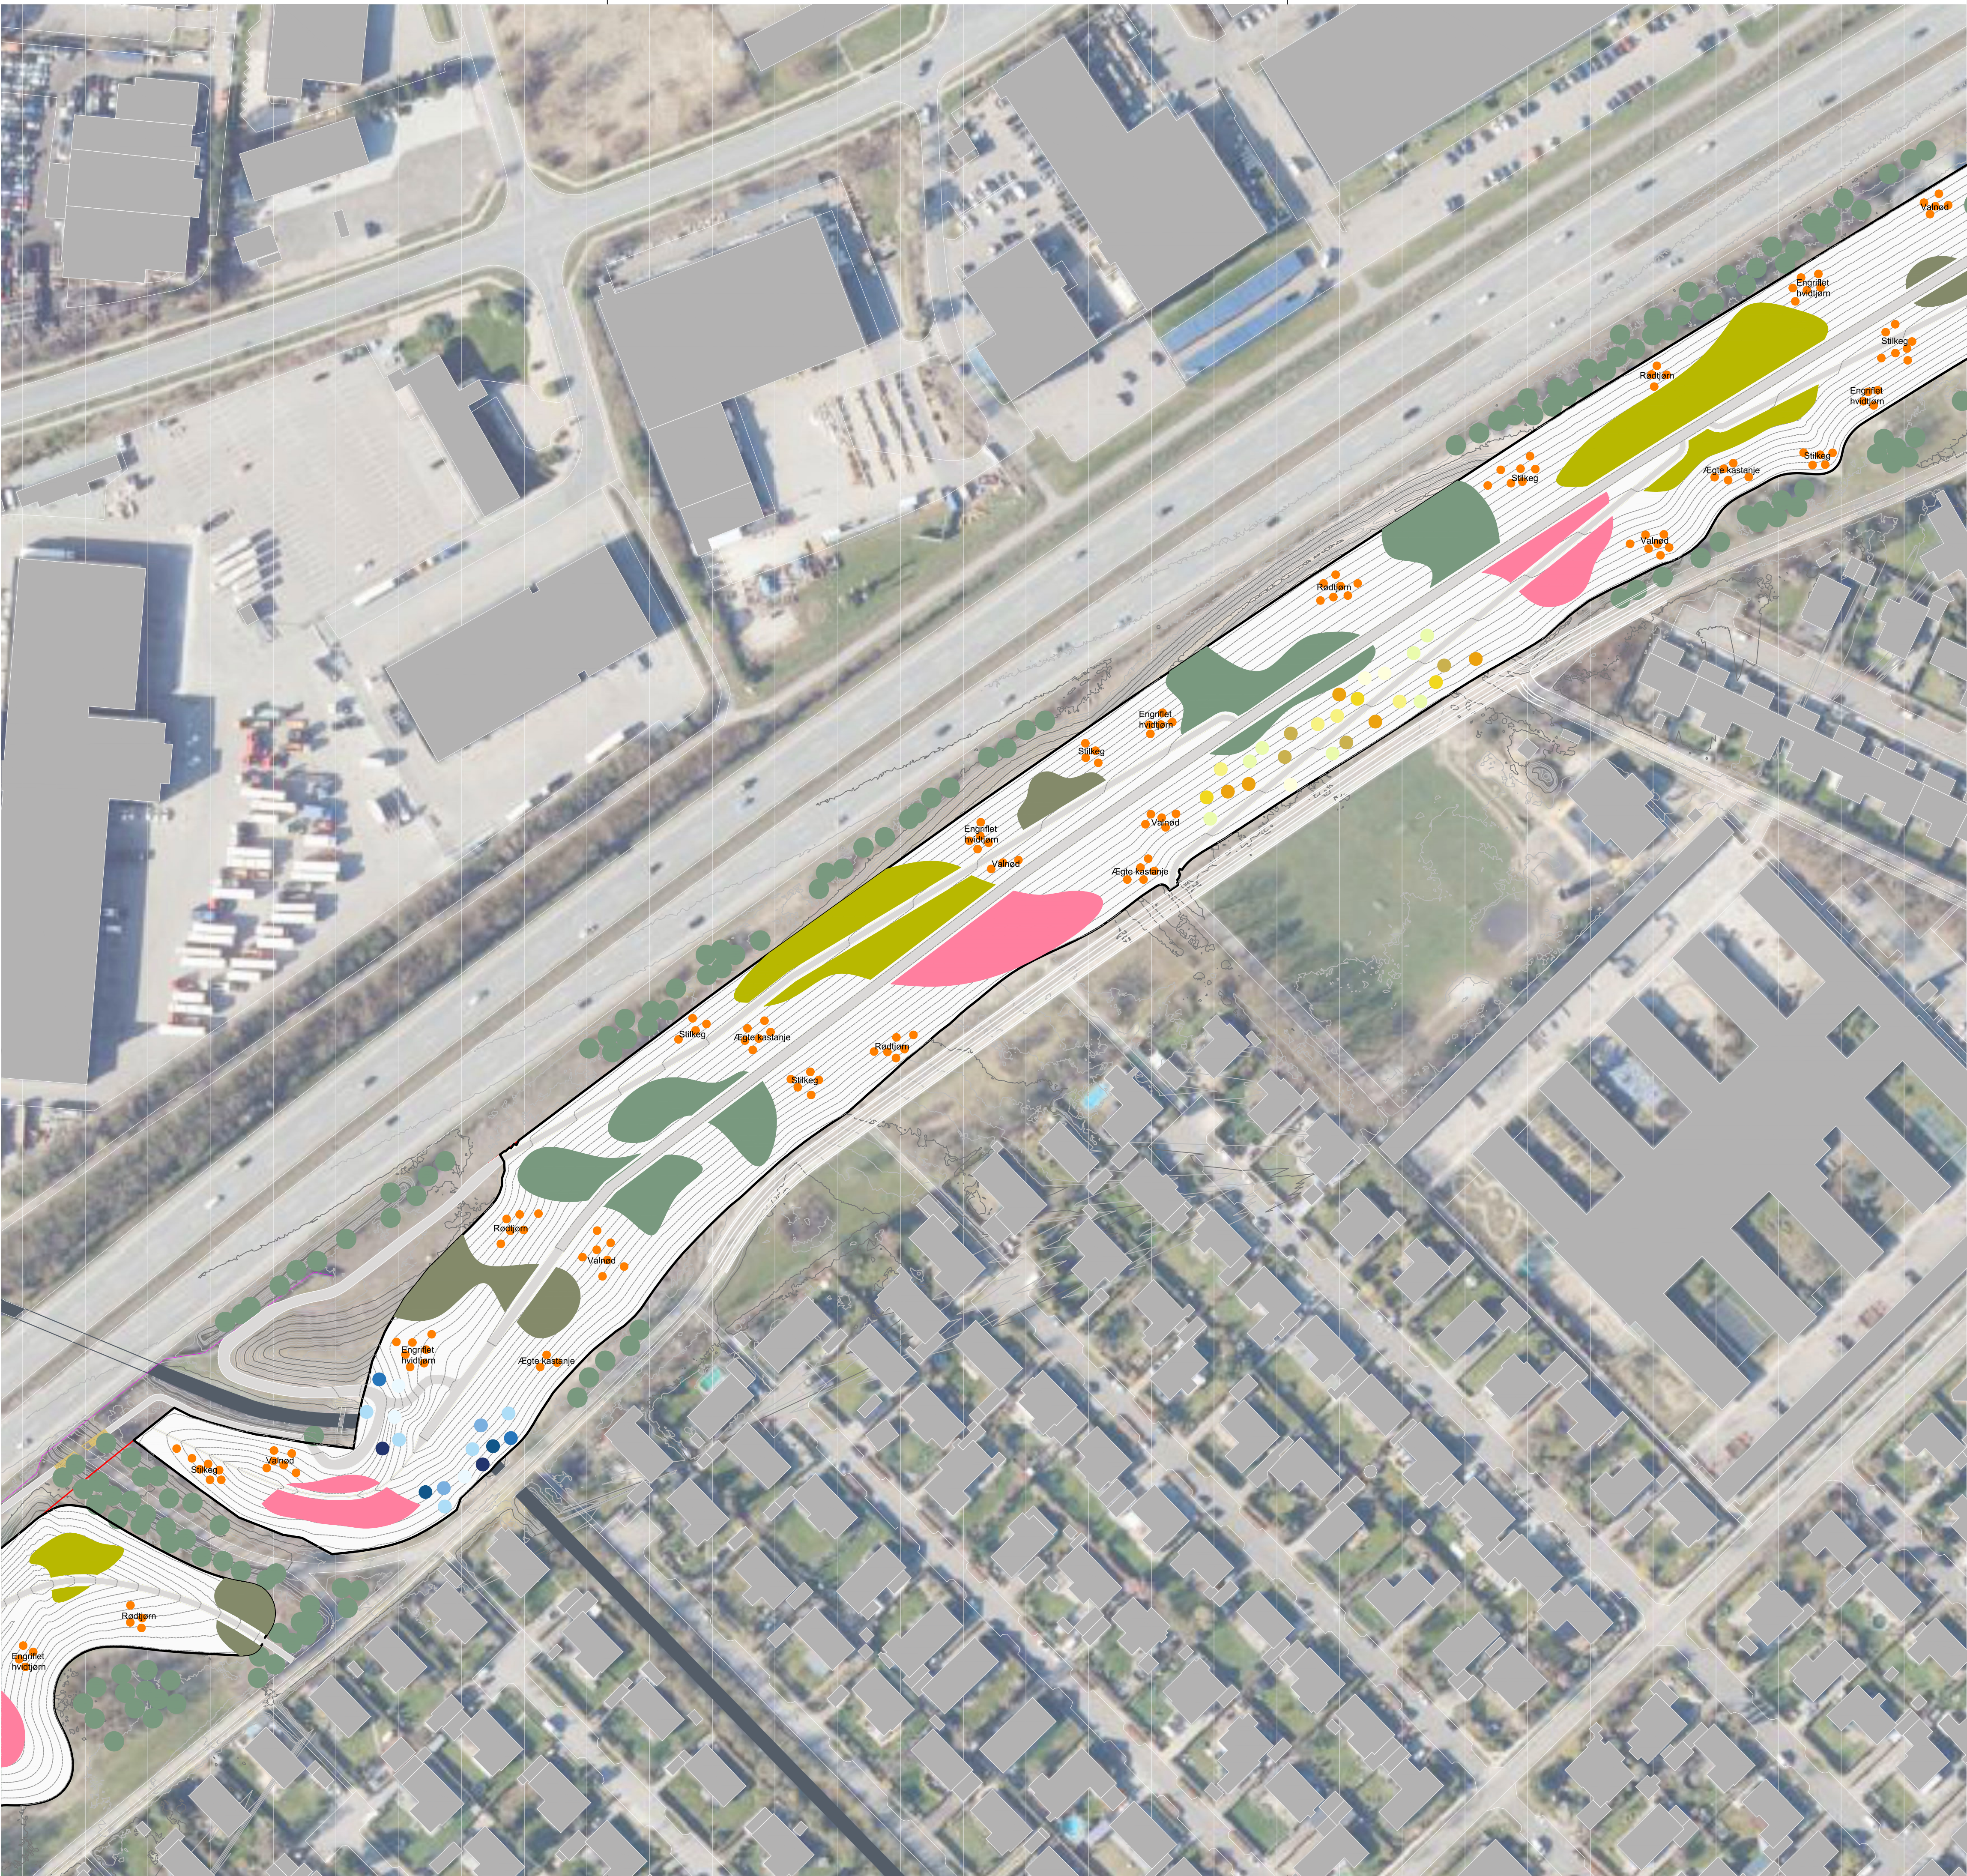

PLANTELISTE

SIGNATUR

ANTAL

ART

ART

DANSK NAVN

ART

STRATEGI

STRATEGI

STRATEGI

STRATEGI

SKOV

Grupper af 8-20 planter

Quercus robur

Silkeg

Skovplante, 2/0 50-80

2 pl. pr. m² / sættes i grupper af 10 m² / fordelt over hele området

Acer campestre

Nørr

Skovplante, 1/1 50-80

2 pl. pr. m² / sættes i grupper af 10 m² / fordelt over hele området

Pyrus communis

Skovpære

Skovplante, 1/1 50-80

2 pl. pr. m² / sættes i grupper af 10 m² / fordelt over hele området

Salix pentandra

Femhættet pil

Skovplante, 0/1 60-100

2 pl. pr. m² / sættes i grupper af 10 m² / fordelt over hele området

Corylus avellana

Alm. hassel

Skovplante, 1/2 50-80

2 pl. pr. m² / sættes i grupper af 10 m² / fordelt over hele området

Alnus glutinosa

Rød-ål

Skovplante, 1/1 40-60

2 pl. pr. m² / sættes i grupper af 10 m² / fordelt over hele området

Prunus avium

Fuglekirsbeær

Skovplante, 1/1 40-60

2 pl. pr. m² / sættes i grupper af 10 m² / fordelt over hele området

Tilia cordata

Småbladet lind

Skovplante, 1/2 50-80

2 pl. pr. m² / sættes i grupper af 10 m² / fordelt over hele området

Crataegus monogyna

Engflet hvidtjørn

Skovplante, 1/1 40-60

2 pl. pr. m² / sættes i grupper af 10 m² / fordelt over hele området

Ribes nigrum 'Oletyrn'

Solbær

Buske barrods, 5/8 grene

2 pl. pr. m² / sættes i grupper af 10 m² / fordelt over hele området

Cornus sanguinea

Rød kornel

Skovplante, 1/1 50-80

2 pl. pr. m² / sættes i grupper af 10 m² / fordelt over hele området

Prunus padus

Alm. hæg

Skovplante, 1/1 40-60

2 pl. pr. m² / sættes i grupper af 10 m² / fordelt over hele området

Ribes alpinum 'Dima'

Fjeldrøds

Skovplante, 0/1-2 50-80

2 pl. pr. m² / sættes i grupper af 4 m² / fordelt over hele området

Ribes alpinum 'Hemus'

Fjeldrøds

Skovplante, 0/1-2 50-80

2 pl. pr. m² / sættes i grupper af 4 m² / fordelt over hele området

BUSKADS

Grupper af 6 planter

Prunus spinosa

Silken

Skovplante, 1/1 50-80

2 pl. pr. m² / sættes i grupper af 3 m² / fordelt over hele området

Salix cinerea

Grå-pil

Skovplante, 0/1 40-60

2 pl. pr. m² / sættes i grupper af 3 m² / fordelt over hele området

Malus sargentii

Sargentable

Skovplante, 1/2 50-80

2 pl. pr. m² / sættes i grupper af 3 m² / fordelt over hele området

Lonicera xylosteum

Dunet gedebåd

Skovplante, 1/1 50-80

2 pl. pr. m² / sættes i grupper af 3 m² / fordelt over hele området

Viburnum opulus

Alm. kvalkved

Skovplante, 1/2 50-80

2 pl. pr. m² / sættes i grupper af 3 m² / fordelt over hele området

Symphoricarpos albus

Alm. snebær

Skovplante, 0/1-2 50-80

2 pl. pr. m² / sættes i grupper af 3 m² / fordelt over hele området

Eucymus europaeus

Alm. bønved

Skovplante, 1/2 50-80

2 pl. pr. m² / sættes i grupper af 3 m² / fordelt over hele området

OVERDREV

Grupper af 3-12 planter

Quercus robur

Silkeg

Buske barrods, buske 80-100

1 pl. pr. m² / sættes i grupper af 3 m² / fordelt over hele området

Prunus cerasifera

Mirabel

Buske barrods, 5/8 grene

1 pl. pr. m² / sættes i grupper af 3 m² / fordelt over hele området

Prunus spinosa

Silken

Buske barrods, 5/8 grene

3 pl. pr. m² / sættes i grupper af 3 m² / fordelt over hele området

Crataegus laevigata 'Paul's Scarlet'

Rødjern

Buske barrods, 5/8 grene

1 pl. pr. m² / sættes i grupper af 3 m² / fordelt over hele området

Crataegus laevigata

Alm. hvidtjørn

Buske barrods, 5/8 grene

1 pl. pr. m² / sættes i grupper af 3 m² / fordelt over hele området

Crataegus intricata

Skarlagerjern

Buske barrods, 5/8 grene

2 pl. pr. m² / sættes i grupper af 3 m² / fordelt over hele området

Malus sylvestris

Skovæble

Buske barrods, 5/8 grene

4 pl. pr. m² / sættes i grupper af 3 m² / fordelt over hele området

BLOMSTRENDE KRAT

Grupper af 6 planter

Quercus petraea

Vintereg

Skovplante, 1/2 50-80

2 pl. pr. m² / sættes i grupper af 3 m² / fordelt over hele området

Pyrus communis

Skovpære

Skovplante, 1/1 50-80

2 pl. pr. m² / sættes i grupper af 3 m² / fordelt over hele området

Cornus sanguinea

Rød kornel

Skovplante, 1/1 50-80

2 pl. pr. m² / sættes i grupper af 3 m² / fordelt over hele området

Sorbus aucuparia

Alm. røn

Skovplante, 1/1 40-60

2 pl. pr. m² / sættes i grupper af 3 m² / fordelt over hele området

Lonicera xylosteum

Dunet gedebåd

Skovplante, 1/1 50-80

2 pl. pr. m² / sættes i grupper af 3 m² / fordelt over hele området

Ribes sanguineum 'Atrorubens'

Biodrøds

Buske barrods, 3/5 grene

2 pl. pr. m² / sættes i grupper af 3 m² / fordelt over hele området

Prunus avium

Fuglekirsbeær

Skovplante, 1/1 40-60

2 pl. pr. m² / sættes i grupper af 3 m² / fordelt over hele området

Viburnum opulus

Alm. kvalkved

Skovplante, 1/2 50-80

2 pl. pr. m² / sættes i grupper af 3 m² / fordelt over hele området

Sambucus nigra

Alm. hyld

Skovplante, 1/1 40-60

2 pl. pr. m² / sættes i grupper af 3 m² / fordelt over hele området

KARAKTERTRÆER

Grupper af 3-7 planter

Castanea sativa

Ægte kastanje

Stambuske 8-10 mTik

Sættes i grupper med 3-7 stk. / indbyrdes 3-4 m afstand

Juglans regia

Alm. valnød

Stambuske 8-10 mTik

Sættes i grupper med 3-7 stk. / indbyrdes 3-4 m afstand

Quercus robur

Silkeg

Stambuske 8-10 mTik

Sættes i grupper med 3-7 stk. / indbyrdes 3-4 m afstand

Crataegus laevigata 'Paul's Scarlet'

Rødjern

Fl.stm. 200-250 mTik

Sættes i grupper med 3-7 stk. / indbyrdes 4-6 m afstand

Crataegus monogyna

Engflet hvidtjørn

Fl.stm. 200-250 mTik

Sættes i grupper med 3-7 stk. / indbyrdes 4-6 m afstand

KIRSEBERLUNDE

Fl.stm. 200-250 mTik

Prunus avium 'Stella'

Kirsebeær 'Stella'

Fl.stm. 200-250 mTik

Sættes som anvist på tegning

Stambuske 8-10 mTik

FRUGTLUND VED SKOLEN

Fl.stm. 200-250 mTik

Prunus domestica 'Opal'

Blomme

Stambuske 8-10 mTik

Sættes som anvist på tegning

Malus domestica 'Discovery'

Æble

Stambuske 8-10 mTik

Sættes som anvist på tegning

Pyrus communis 'Clara Fips'

Pære

Stambuske 8-10 mTik

Sættes som anvist på tegning

Prunus cerasifera

Mirabel

Buske barrods, 5/8 grene

Sættes som anvist på tegning

Prunus avium 'Stella'

Kirsebeær 'Stella'

Fl.stm. 200-250 mTik

Sættes som anvist på tegning

Corylus avellana

Alm. hassel

Solbærbusk 150-175 mTik

Sættes som anvist på tegning

LUND VED AEN

Fl.stm. 200-250 mTik

Populus tremula

Bænneasp

Stambuske 8-10 mTik

Sættes som anvist på tegning

Betula pubescens

Dunbirk

Stambuske 8-10 mTik

Sættes som anvist på tegning

Salix viminalis

Blånd-pil

Buske barrods, 5/8 grene

Sættes som anvist på tegning

Rhamnus frangula

Tørst

Buske barrods, 5/8 grene

Sættes som anvist på tegning

Fraxinus excelsior

Alm. ask

Ungt træ 175-200

Sættes som anvist på tegning

Betula nigra



Sorlbirk

Fl.stm. 200-250 mTik

Sættes som anvist på tegning

SIGNATURFORKLARING

- Entreprisegrænse
- Vejudvidelseslinje
- Terrænkoter
- Stier
- Eksisterende vådområde / åløb
- 'Skov'
- Buskads
- Overdrev
- Blomstrende krat

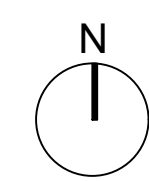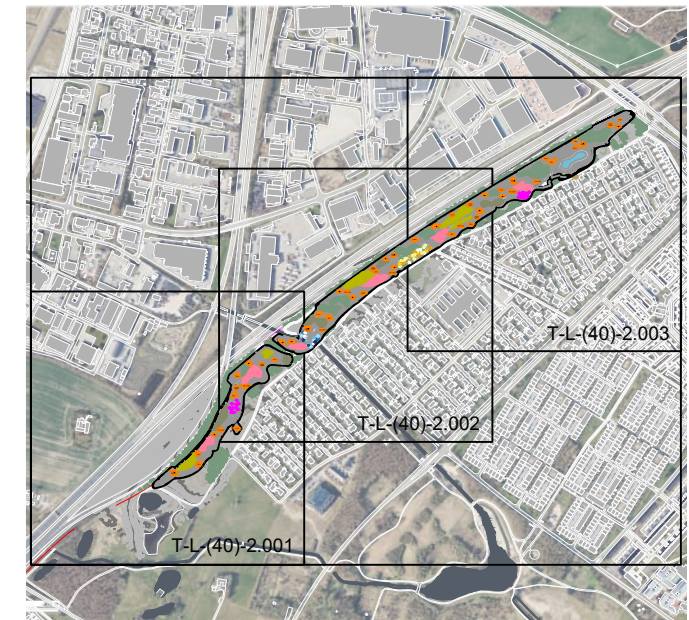

Sag	Ishøj Støjvold			
Bygherre	Ishøj Kommune	Ishøj Store Torv 20 2635, Ishøj	telefon mail ishojkommune@ishoj.dk	4357 7575
		sags nr.	malstok	tegn.nr.
Emne	Beplantningsplan E2 - 2	IH 45.1	1 : 1.000	T-L-(40)-2.002 1
HASLØV & KJÆRSGAARD		Mærskensgade 7 2100, København Ø		telefon mail web 6020 8020 post@hogk.dk www.hogk.dk
Arkitektfirma I/S Byplan konsulenter Arkitekter MAA		dato	rev. dato	udført
		10. 10. 2023	10. 10. 2023	KAS
				BB
				godkendt
Cad file	M-L-IHS-001.dwg			

