



NOTE:
 Koter, koordinater og stationeringer er i m. Øvrige ubenævnte mål er i mm.
 Koordinater er angivet i DKTM3 og koter refererer til DVR90.
 Indeholder data fra SDP, Styrelsen for Dataindsamling og Effektivisering.

HENVISNINGER:
 Snt A-A, Se tegn. nr. SYDE-DL-8851
 Snt B-B, Se tegn. nr. SYDE-DL-8852
 Snt C-C, Se tegn. nr. SYDE-DL-8853
 Snt D-D, Se tegn. nr. SYDE-DL-8854
 Snt E-E, Se tegn. nr. SYDE-DL-8855

SIGNATURER:


- Eksempel:**
- Matrikelskel og -nr.
 - FOT kort nettonet
 - 47 Bygning og -nr.
 - Hegn
 - Brændskæl, ukendt type
 - Lysmast
 - Vejbrand
 - Brandhane
 - Træ
 - Opmåling LE34
- Projekteret:**
- Projektområde
 - Fortov
 - Den grønne plads
 - Ny træ
 - Ny buske
 - Ny beplantning
 - Wald
 - Bio
 - Havvede flader
 - Parkeringsplads

Industriskellet
 Scenarie 1 - Fokus på træer i Industrivangen
 1:500




Industriskellet
 Scenarie 2 - Fokus på parkering i Industrivangen
 1:500

SYDE-SK-TX-02-0200 A

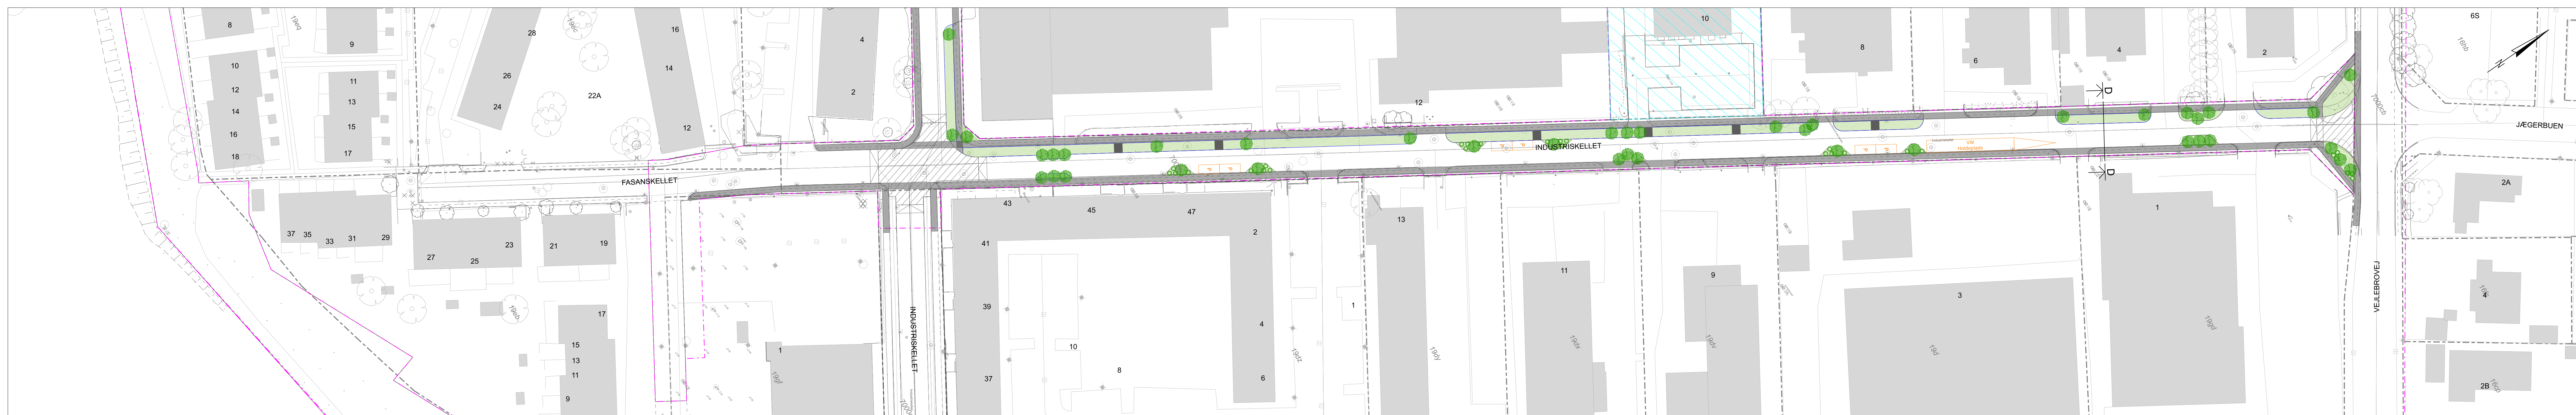

Industriskellet
 Scenarie 3 - Fokus på fortov
 1:500

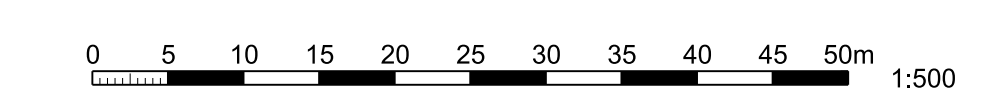

A		2024-11-08	JMZ/NEIG	Sendt til godkendelse	
Rev.	Dato	Proj./Tegn.	Kontrol.	Godk.	
Ishøj Store Torv 20 2655 Ishøj TE: +45 4357 7375 www.ishoj.dk		Industrivangen 34 2655 Ishøj TE: +45 4352 2655 www.ishojforsyning.dk			
Projekt nr.	1100059324	Mål	1:500	Format	A4x1470
Sydenghøj, Kloak og Vej Dispositionsforslag					
Situationsplaner Alle scenarier - Industriskellet		Tegning nr. Rev. SYDE-SK-TX-02-0200 A			