


Strandvangen

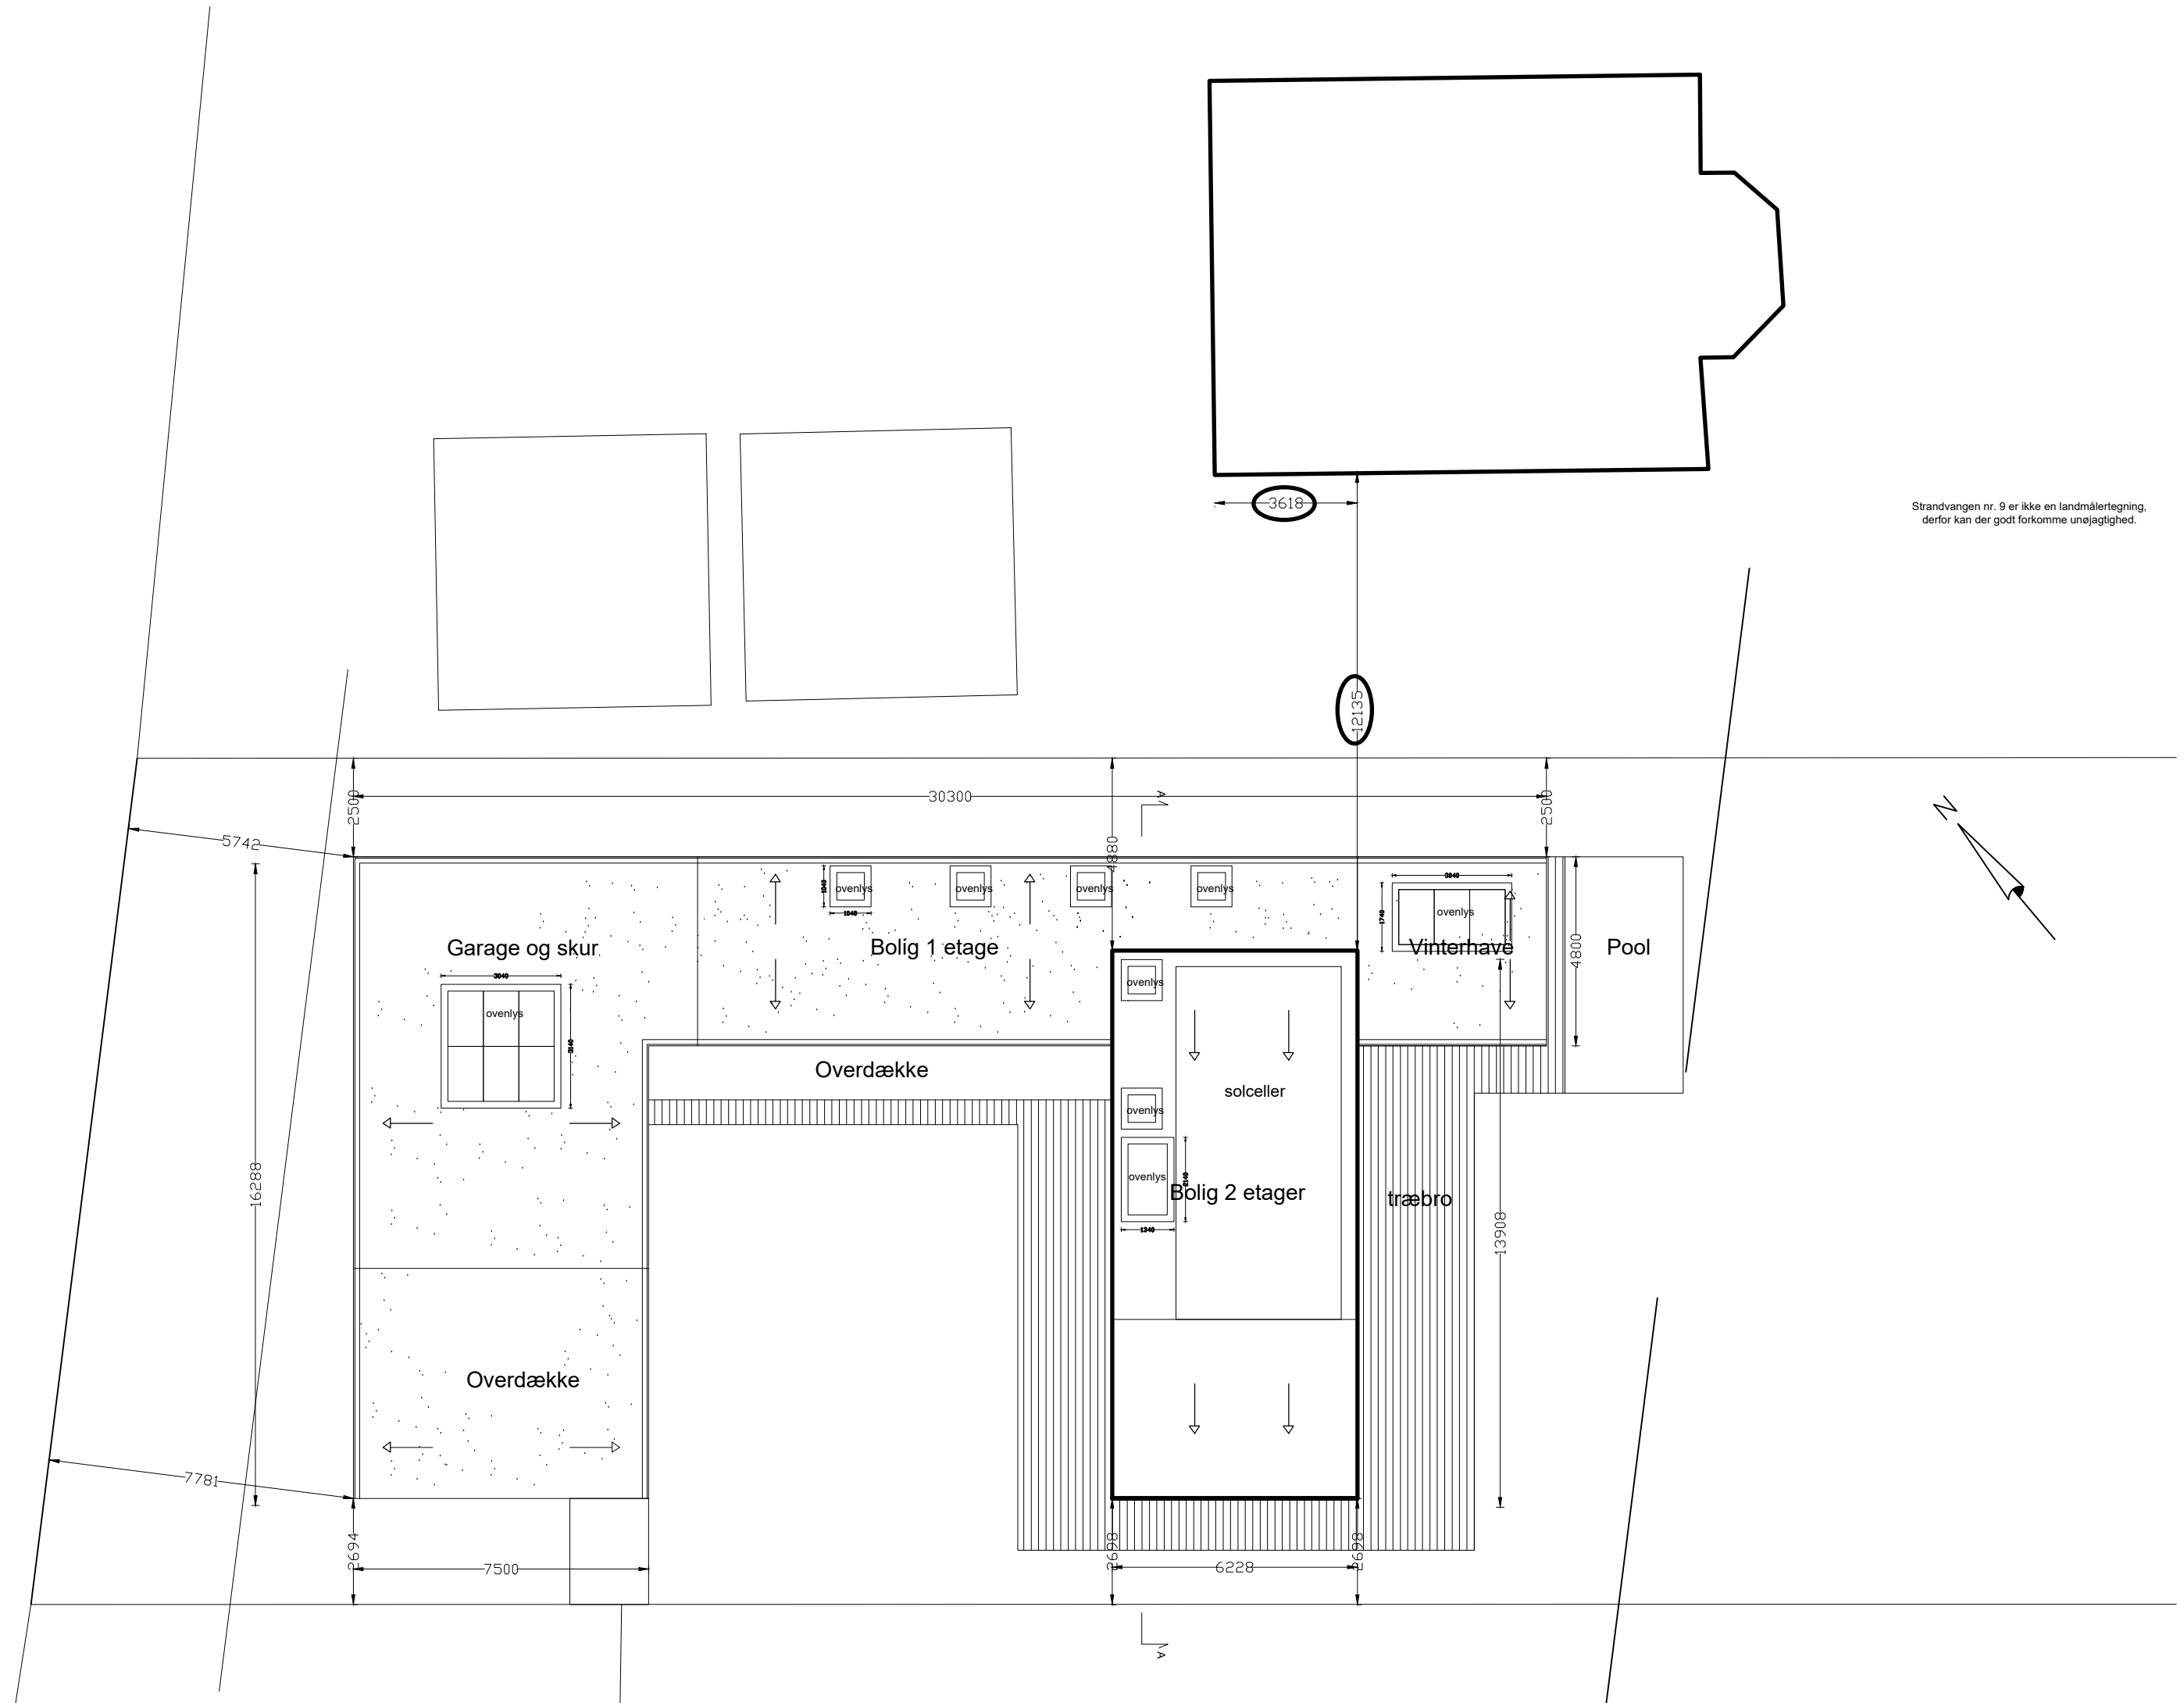

Strandvangen nr. 9 er ikke en landmåler-tegning, derfor kan der godt forkomme unøjagtighed.