



MESTERJACOB

Tilbud nr. **1624**

Ishøj Bygade 52 · 2635 Ishøj landsby · Tlf: 43776116 · Fax: 43776117 · Mob: 26166138

Bredkærgård Pilefletter laug
Tranegilde Bygade 4
2635 Ishøj
Mail.: kank@ishoejby.dk

26. januar 2017

TILBUD

Vedrørende.: Kar til opblødning af pil iflg. modtaget tegninger/beskrivelse.

Fremstilling af rustfri kar i 2mm aisi ubehandlet stål, med ½" gevindstuds i bunden.

Pris inkl. materialer 7320,00kr. ekskl. moms

Etablering af varmetråd (Deviflex 10t 80w 230 8m) i bunden af kar, varmetråd monteres med Alutape, montering af termostat (devireg 610 m/afbr. Ip44).

Montering af tilledning med jordstik.

Pris inkl. materialer 5825,00kr. ekskl. moms

Fremstilling af trækasse i støbekrydsfiner, ilægning af 50mm støbebats i bunden samt 50mm flamingo i sider og top. Ilægning af stålkar.

Levering af kasse.


Pris inkl. materialer 4300,00k. ekskl. moms

Samlet pris i alt 17 445,00kr. ekskl. moms

Dato..... Accept.....




Skulle de have brug for yderligere oplysninger står jeg gerne til deres tjeneste.

Venlig hilsen Jacob Hansen

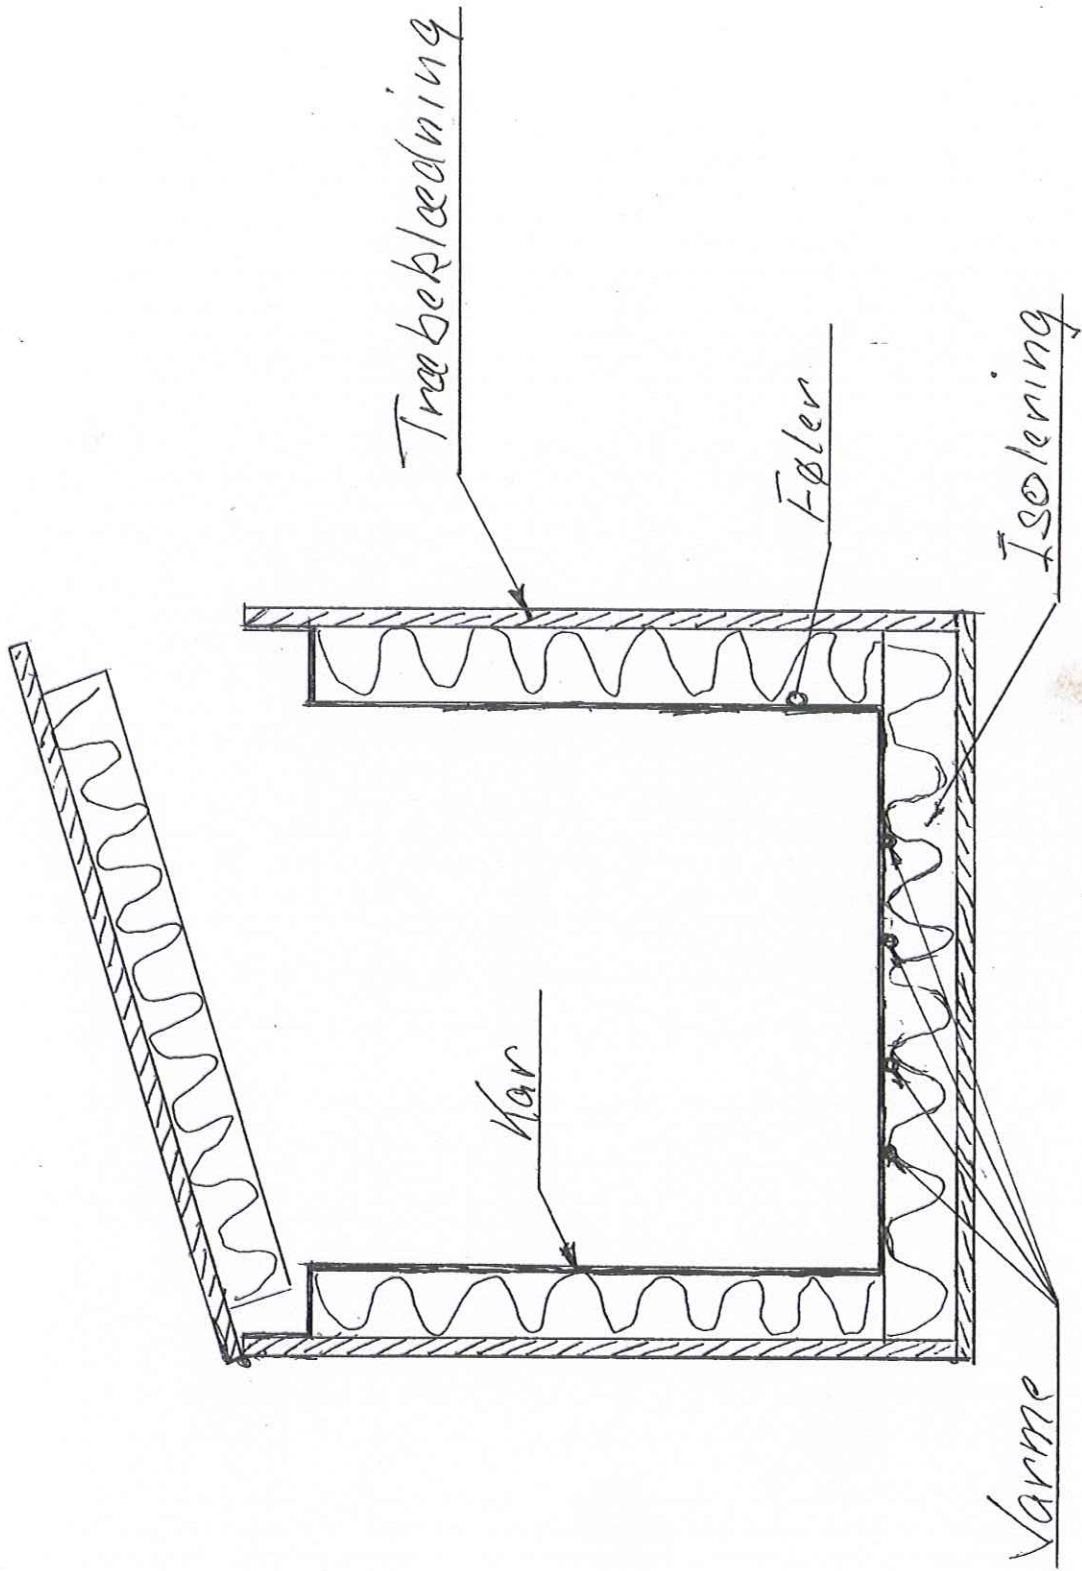

Beklædning Kar

L.Th. Møllerhold 1:5

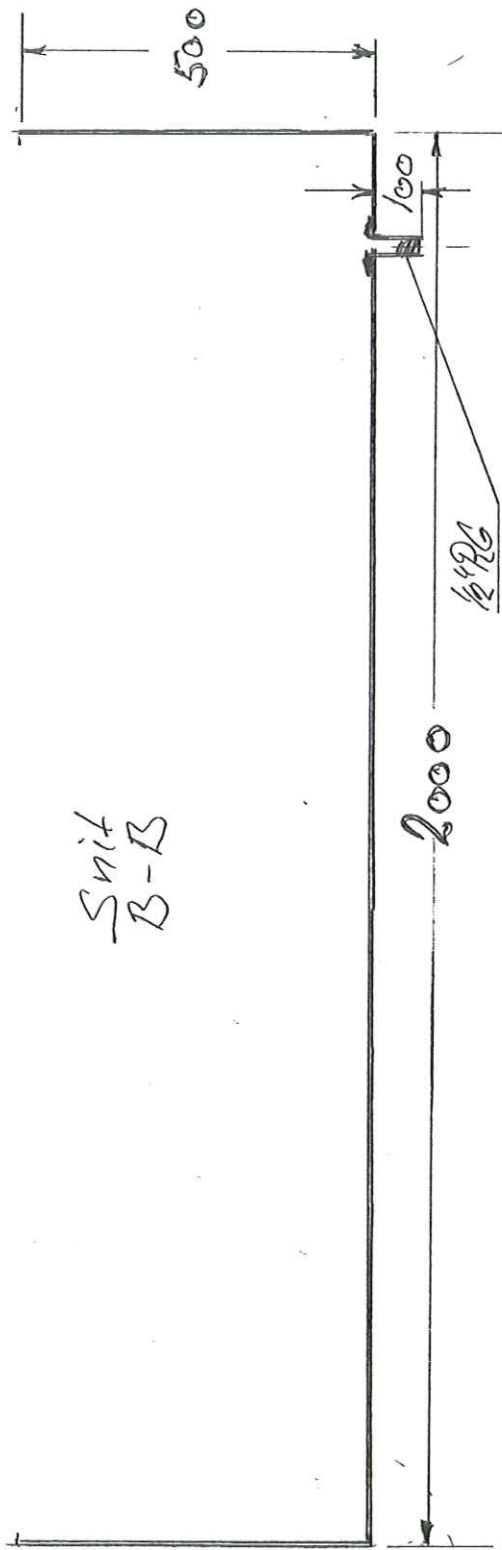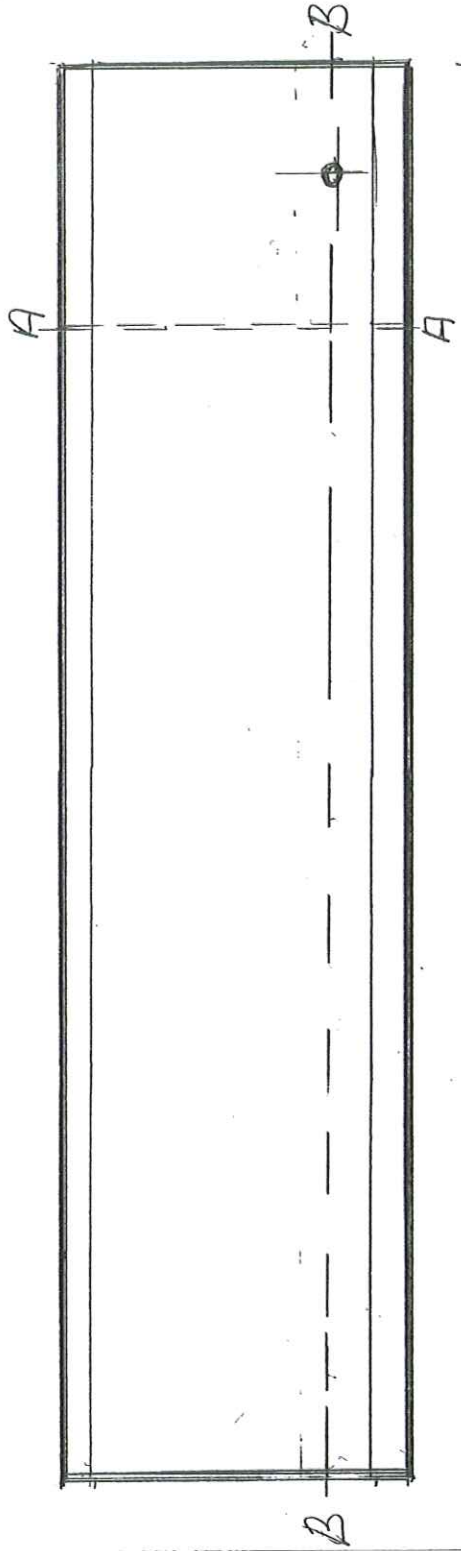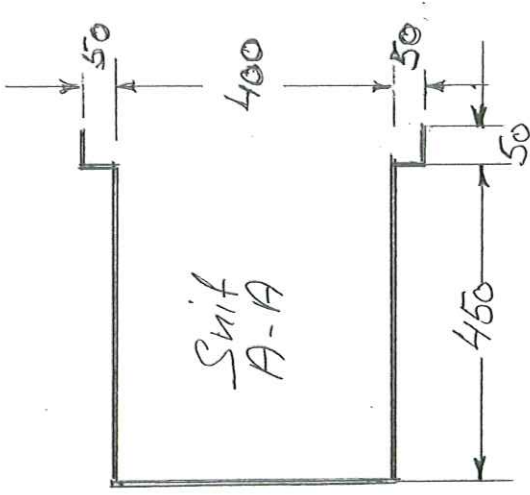

Mål i mm

Køn	Rustfri stål AISI 316	2000 x 500 x 500
Benævneelse	Materialer	Færdig mål
Bredskærgård Pilefletten bueg		
Køn til opbløsning af Pil	6 Th	Målforskel 1:10

Placetykkelse 2 mm



