


# ISHØJ LANDSBYSKOV

## DEN MODNE SKOV

ISHØJ LANDSBYSKOV består af fragmenterede arealer beliggende i et fladt landskab mellem industriområde, Ishøj Landsby, og kolonihaveforeningerne. Hvert skovområde er udformet, så skoven får sin helt egen karakter og oplevelsesværdi. Med udgangspunkt i 'Sølandskabet' slynger stisystemet sig gennem de forskellige skovområder, hvor man alle steder vil have udsigt til grupper eller rækker af karaktertræer med den markante, slanke form.

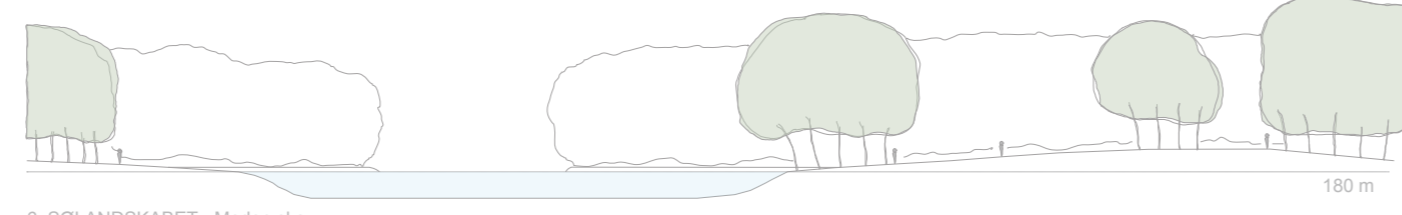

6. SØLANDSKABET - Moden skov

### SØLANDSKABET

Den centrale del af skoven er 'sølandskabet'. Skoven danner her, sammen med bakken og søen, et landskab i sig selv. 'Sølandskabet' er let kuperet med udsigter over søen og engen mod skoven. Rækker af høje slanke karaktertræer langs stien og Baldersbækken markerer indgangen til skoven fra Ishøj Landsby.

### STIER

Stisystemet fører fra landsbyen over engen og rundt om søen, hvor man nogle steder går i skov eller gennem karakteristiske grupper af træer, mens der andre steder er udsigt over søen fra skovens lysninger. Lysningerne er placeret, så de er med til at fremhæve terrænet, der ligesom søen/regn Vandssynet, er skabt i forbindelse med opbygningen af det ophøjede jernbanetracé til Ringstedbanen.

Primært stierløb

Sekundært stierløb

### KARAKTERTRÆER

I skovens mange hjørner ud mod veje og bebyggelse plantes rødeg i grupper i en bund af robuste blomstrende urter. Med et næsten gult udspring og markante røde høstfarver giver rødeg skoven identitet og binder de enkelte dele sammen til et samlet skovlandskab. Blomsterblandingerne varieres i de forskellige områder for at give flere oplevelser og bier og sommerfugle et større 'spisekammer'.



**EGE-HASSELSKOVEN** er en flertræet skov med eg som hovedtræart. I skovens lysninger plantes frugttræer, der giver oplevelser både ved blomstring og når man kan høste frugterne i sensommeren. Stisystemet er her forbundet til Natursti Strandparken-Hedeland.

### SKOVBRYN

Ege-hasselens træ- og buskarter går igen i skovbrynene mod nord og vest. Her vil buske som kvalkved og tjørn lyse op ved blomstring og om vinteren vil kornellens røde grene give farve til brynet.

**DEN LYSE EGESKOV** med frugtplantage/arboret  
I den lyse egeskov er arter som tarmvridrøn, med de specielle bær og smukke høstfarver, med til at give skoven sin egen karakter. I en lysning i skoven er etableret en lille frugtplantage eller et arboret med de træ- og buskarter, der indgår i hele Ishøj Landsby Skov. Stien leder ind i skoven gennem frugtplantagen og videre gennem hasseltunnelen til en åbning i vestbrynet med grupper af bærbuske. Stien laver et loop rundt i skoven med indgange fra både øst og vestsiden.

I vestbrynet står også grupper af tarmvridrøn og lyser op med høstfarverne om efteråret, synlige fra vejen og Ishøj Landsby. Denne del af skoven har fokus på bær og frugt og i skovbrynene findes også arter som solbær, ribs, skovæble, pære, kræge og hassel.

**FRI SUCCESSION**  
To arealer tæt ved søen overlades til fri succession. Stien går igennem arealerne hvor man vil kunne følge det primære successionsforløb fra den bare jord til opvæksten af pionerarter som birk, pil og el og senere højskovsarter som eg eller bøg, alt efter jordbundsforholdene.

**DEN ROBUSTE SKOV**  
Da jorden på bakken og i terrænet omkring søen er stærkt påvirket af jordarbejde med store maskiner, kan den forventes at være 'pakket' og littaffat. Derfor plantes der her med særligt fokus på robuste og vækstkraftige arter som bla. rødeg, der med sin hurtige tilvækst og fine høstfarver, kan være med til at præge skoven i sølandskabet. Andre robuste arter som hvidpil og rødæl indgår i skoven her.

**SØLEHALLEN**  
Bøgeskoven vil med tiden udvikle sig til 'søjlehal', hvor lange slanke stammer løfter kronetaget og danner et indre rum med god sigt. Bøgeskoven opdeles i fire zoner, hvor forskellige arter af ammetræer hurtigt giver variation i oplevelsen. 'Øer' hvor ammetræerne plantes som monokultur danner den unge søjlehal. Disse 'øer' ligger langs stisystemet, som også bringer skovgæsten ind i den tætte skov, langs det artsrige og varierede skovbryn og ind i lysninger, hvor der er boldbane og legeplads. Stien fører fra Søjlehallen videre langs engen ved sølandskabet og forbindes med stisystemet der.

**LEOPARDSKOVEN** etableres med skovfyr og birk. Efter 20 år ryddes birketræerne og grupper af fyrtræer står tilbage med deres karakteristiske vækstform.

**SKOVBRYN**  
Ind mod Ishøj Landsby er skovbrynet et mosaikbryn med en variation af arter. Ved 1. tynding åbnes brynet op, der tyndes kraftigt også inde i brynet, så der skabes en zone, hvor stien slynger sig mellem grupper af træer og buske med skovbrynsarter som kvalkved, hassel og røn. I skovbrynene mod syd og øst indgår også roser og frugttræer som kræge og skovæble.

**DEN VINTERGRØNNE SKOV** omslutter engen med den lille sø og den store holm af spidsløv og rødeg, der vil træde frem ved forårets løvspring og med de karakteristiske høstfarver. Grupper af nåletræer skaber kontrast i bøgeskoven. Det primære stierforløb leder besøgende fra kolonihaveområderne direkte ind i bøge-nåleskoven, over engen og videre mod nord til 'sølandskabet'. Et sekundært stierforløb har to loops rundt i egeskovene, over engen og gennem holmen af spidsløv.

**SKOVBRYN**  
I skovbrynene vil grupper af nåletræer sammen med blomstrende træer og buske som mirabel, weichsel og kvalkved gøre skovbrynet markant, også på afstand.

# ISHØJ LANDSBYSKOV

## DEN NYE SKOV - etablering



Skovrejsning ved Ishøj Landsby 1:2.500 | DEN NYE SKOV - etablering | 13062015

LANDFORC - Landscape and Forest Consult  
 ved Prof., MDL Anders Busse Nielsen  
 Lille Strandvej 18e, 4tv, DK-2900 Hellerup  
 landforc@gmail.com  
 (+45) 51330692

Nané Køllgaard Pedersen  
 Landskabsarkitekt MDL  
 Pedersborg Huse 20, DK-4180 Sorø  
 nanekollgaard@gmail.com  
 (+45) 23611609

# ISHØJ LANDSBYSKOV

## AREALANVENDELSE



Skovrejsning ved Ishøj Landsby 1:2.500 | AREALANVENDELSE | 13062015

LANDFORC - Landscape and Forest Consult  
ved Prof., MDL Anders Busse Nielsen  
Lille Strandvej 18e, 4tv, DK-2900 Hellerup  
landforc@gmail.com  
(+45) 51330692

Nané Køllgaard Pedersen  
Landskabsarkitekt MDL  
Pedersborg Huse 20, DK-4180 Sorø  
nanekollgaard@gmail.com  
(+45) 23611609