


TEKNISK FORVALTNING
 28 OKT. 2013
 ISHØJ KOMMUNE

Lejlighed
 87 m²

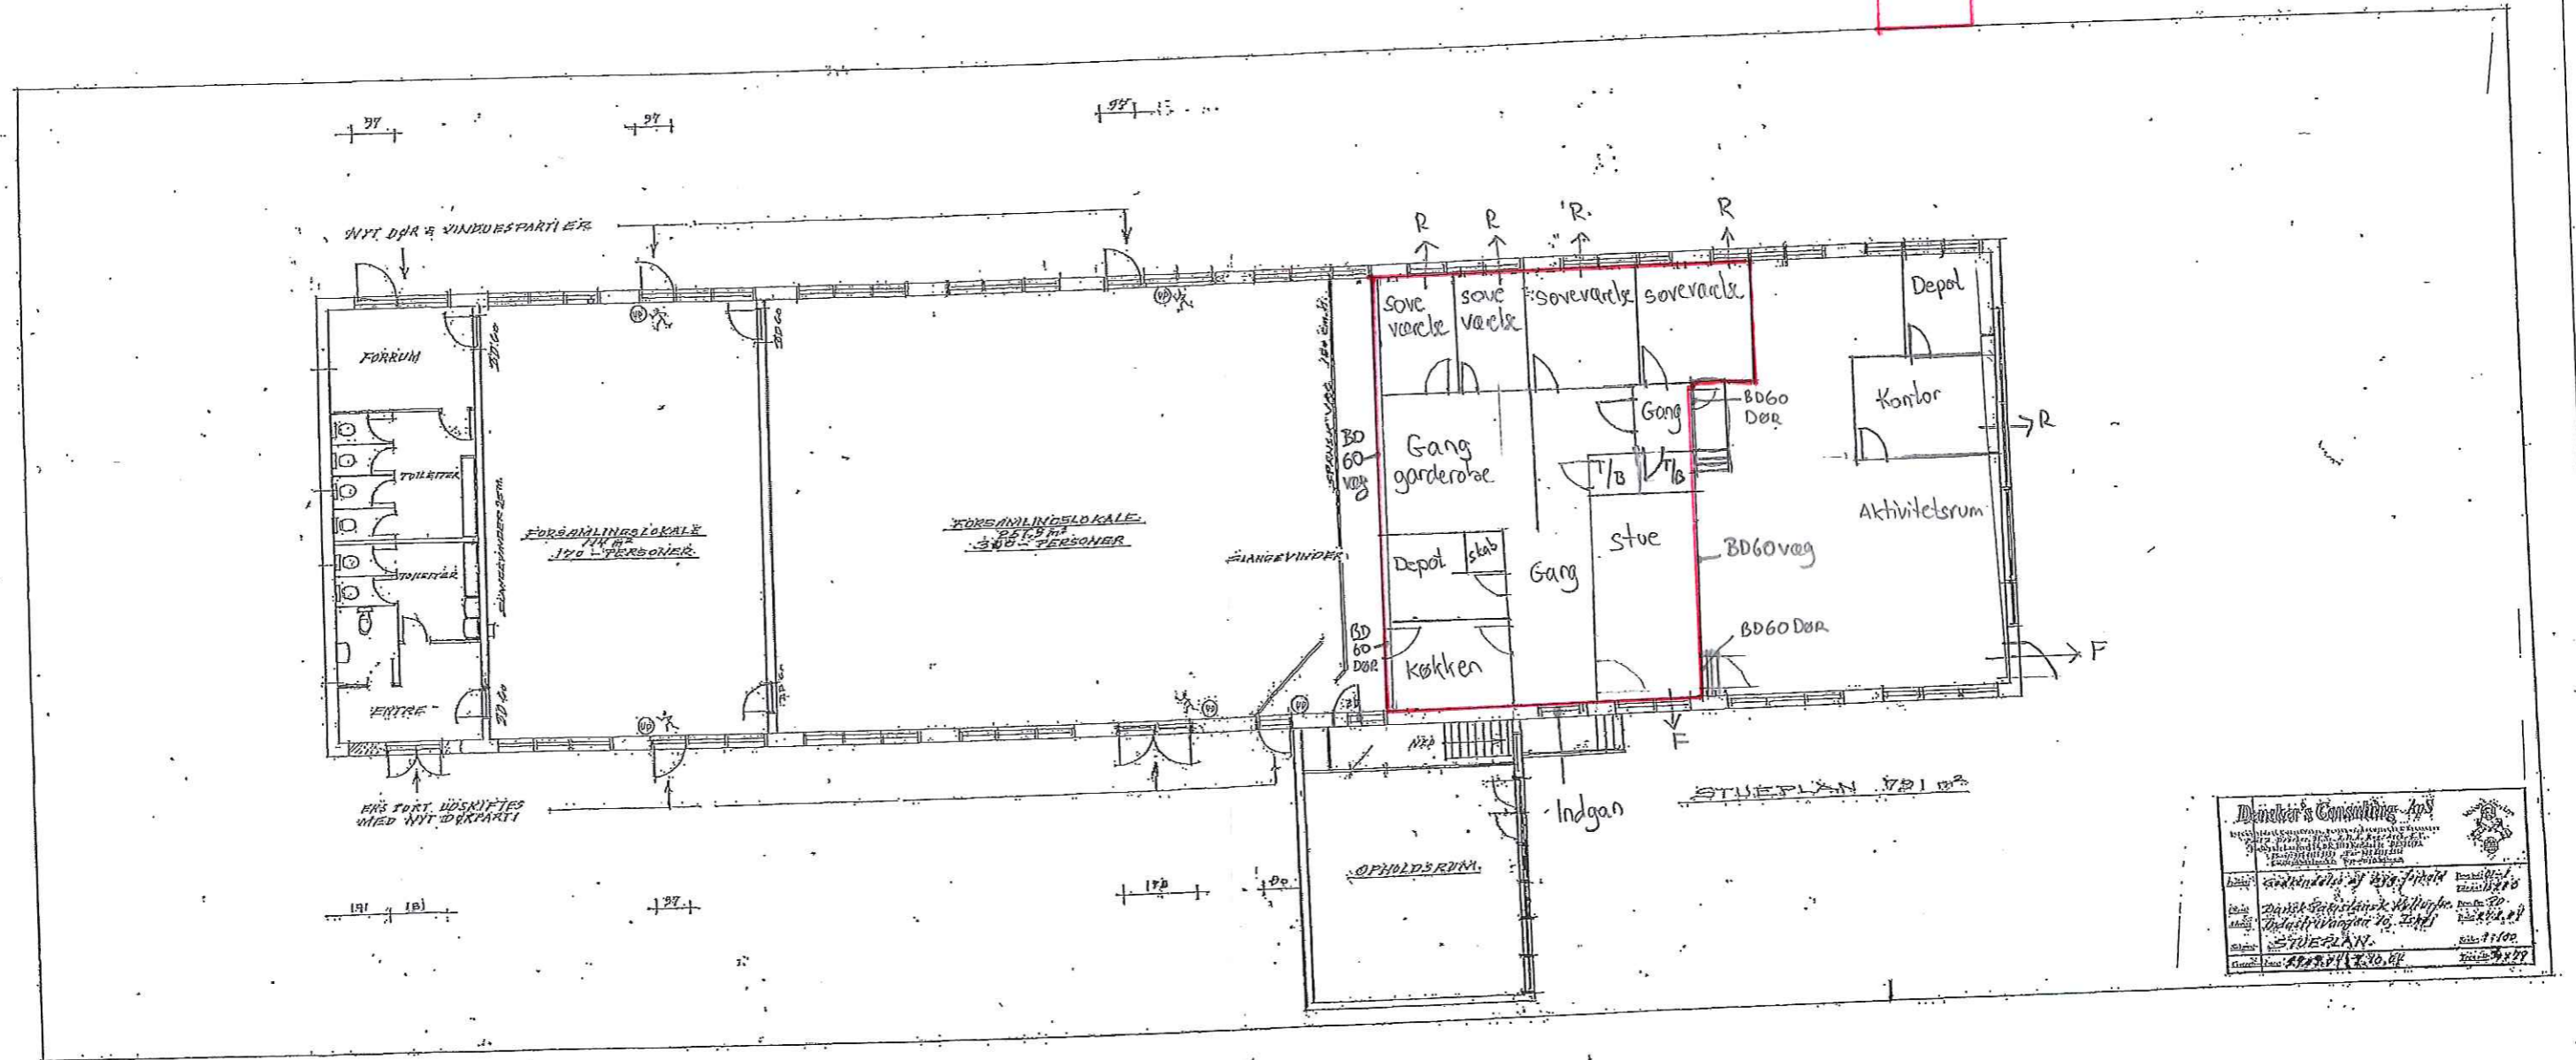

