Omdelingsdistrikt	
2	08

Måleblad

Ifølge lov nr.494 af 12.marts 2003 om udstykning og anden registrering i matrikler er den, som flytter,borttager eller udelægger et kendeligt skelmærke eller et varligt mærke for opmåling,pligtig at betale udgifterne ved dets genanbringelse.

Koordinatliste - System S34S - Leica SmartNet Danmark

Pkt.	Y	X	Beskrivelse
100	134001.24	87553.49	Skelpkt jernrør
101	133993.87	87530.16	Skelpkt jernrør - gl.mål
102	133991.40	87519.05	Skelpkt jernrør - gl.mål
103	133991.11	87517.74	Skelpkt jernrør - gl.mål
104	133900.15	87541.73	Skelpkt jernrør
105	133895.95	87547.30	Skelpkt jernrør
106	133452.67	87892.82	Skelpkt jernrør
107	133898.44	87565.42	Skelpkt jernrør
108	133910.05	87603.00	Skelpkt jernrør
109	133927.55	87593.23	Skelpkt jernrør
110	133896.66	87610.48	Skelpkt jernrør
111	133879.52	87555.04	Skelpkt jernrør
112	133872.76	87550.18	Skelpkt jernrør
113	133698.38	87618.37	Skelpkt jernrør
114	133649.95	87642.05	Skelpkt jernrør
115	133628.30	87657.15	Skelpkt jernrør
116	133603.56	87670.58	Skelpkt jernrør
117	133599.20	87678.07	Skelpkt jernrør
118	133604.57	87695.29	Skelpkt jernrør
119	133625.83	87732.10	Skelpkt jernrør
121	133667.35	87723.29	Skelpkt jernrør
122	133719.52	87692.48	Skelpkt jernrør
123	133797.11	87656.06	Skelpkt jernrør
124	133827.40	87649.15	Skelpkt jernrør
125	133844.60	87639.54	Skelpkt jernrør
126	133680.33	87735.01	Skelpkt jernrør
127	133629.34	87768.21	Skelpkt jernrør
128	133592.04	87703.59	Skelpkt jernrør
129	133581.38	87687.08	Skelpkt jernrør
130	133578.23	87684.02	Skelpkt jernrør
131	133573.79	87683.89	Skelpkt jernrør
132	133495.39	87736.49	Skelpkt jernrør - gl.mål
133	133517.74	87776.05	Skelpkt jernrør
134	133521.67	87781.32	Skelpkt jernrør
135	133536.43	87801.07	Skelpkt jernrør
136	133538.19	87803.99	Skelpkt jernrør
137	133539.39	87807.17	Skelpkt jernrør
138	133539.52	87810.57	Skelpkt jernrør
139	133538.80	87814.04	Skelpkt jernrør
140	133537.38	87816.72	Skelpkt jernrør
141	133543.33	87825.81	Skelpkt uden afmærk
142	133545.74	87824.13	Skelpkt jernrør
143	133567.11	87809.39	Skelpkt jernrør
144	133607.23	87782.60	Skelpkt jernrør
145	133539.98	87828.12	Skelpkt jernrør
146	133518.42	87843.07	Skelpkt jernrør
147	133510.99	87831.27	Skelpkt jernrør
148	133491.12	87795.80	Skelpkt jernrør
149	133475.12	87771.67	Skelpkt jernrør
150	133471.73	87765.43	Skelpkt jernrør
151	133462.48	87757.99	Skelpkt jernrør
152	133457.76	87759.62	Skelpkt jernrør
153	133422.96	87785.67	Skelpkt jernrør
154	133420.89	87792.59	Skelpkt jernrør
155	133428.82	87807.67	Skelpkt jernrør
156	133479.83	87872.27	Skelpkt jernrør
157	133467.87	87881.33	Skelpkt jernrør
158	133434.86	87839.53	Skelpkt jernrør
159	133409.84	87807.84	Skelpkt jernrør
160	133406.45	87804.05	Skelpkt jernrør
161	133400.36	87803.39	Skelpkt jernrør
162	133337.50	87856.64	Skelpkt jernrør
163	133293.47	87897.76	Skelpkt jernrør
164	133292.02	87904.74	Skelpkt jernrør
165	133300.06	87916.91	Skelpkt jernrør
166	133320.12	87938.01	Skelpkt jernrør
167	133352.23	87971.77	Skelpkt jernrør
168	133371.96	87955.55	Skelpkt jernrør
169	133401.22	87932.06	Skelpkt jernrør
170	133401.73	87931.68	Skelpkt jernrør
171	133368.87	87891.65	Skelpkt jernrør
172	133340.62	87981.32	Skelpkt jernrør
173	133281.47	87919.13	Skelpkt jernrør
174	133278.93	87917.17	Skelpkt jernrør
175	133274.51	87916.54	Skelpkt jernrør - gl.mål
176	133264.85	87926.37	Skelpkt jernrør - gl.mål
177	133257.87	87933.60	Skelpkt jernrør - gl.mål
178	133265.65	87966.90	Skelpkt jernrør - gl.mål
179	133278.40	88021.51	Skelpkt jernrør - gl.mål
180	133287.11	88025.57	Skelpkt jernrør
181	133295.44	88018.46	Skelpkt jernrør
182	133736.29	87682.58	Skelpkt jernrør
183	133728.01	87706.86	Skelpkt jernrør
184	133545.57	87831.87	Bygning - mur
186	133482.53	87782.94	Skelpkt jernrør
187	133417.36	87189.99	Skelpkt jernrør - gl.mål
188	133635.10	87653.47	Skelpkt jernrør
189	133643.76	87646.88	Skelpkt jernrør
190	133639.78	87738.67	Skelpkt jernrør
191	133651.31	87733.73	Skelpkt jernrør
192	133497.12	87735.35	Skelpkt jernrør
193	133514.31	87724.05	Skelpkt jernrør - gl.mål
194	133534.02	87708.14	Skelpkt jernrør - gl.mål
195	133437.48	87774.61	Skelpkt jernrør - gl.mål
196	133418.84	87788.80	Skelpkt jernrør - gl.mål
197	133898.54	87542.61	Skelpkt jernrør
198	133897.24	87543.90	Skelpkt jernrør
199	133896.35	87545.51	Skelpkt jernrør
200	133896.12	87553.42	Skelpkt jernrør
201	133896.96	87559.48	Skelpkt jernrør
202	133878.54	87553.04	Skelpkt jernrør
203	133876.96	87551.47	Skelpkt jernrør
204	133874.97	87550.48	Skelpkt jernrør
205	133646.67	87644.23	Skelpkt jernrør
206	133641.12	87649.39	Skelpkt jernrør
207	133638.22	87651.59	Skelpkt jernrør
208	133601.74	87671.94	Skelpkt jernrør
209	133600.35	87673.73	Skelpkt jernrør
210	133599.48	87675.82	Skelpkt jernrør
211	133599.81	87682.57	Skelpkt jernrør
212	133600.92	87686.98	Skelpkt jernrør
213	133602.51	87691.24	Skelpkt jernrør
214	133627.41	87734.32	Skelpkt jernrør
215	133629.42	87736.18	Skelpkt jernrør
216	133631.76	87737.59	Skelpkt jernrør
217	133634.34	87738.50	Skelpkt jernrør
218	133637.05	87738.86	Skelpkt jernrør
219	133643.84	87737.57	Skelpkt jernrør
220	133647.71	87735.92	Skelpkt jernrør
221	133586.84	87695.25	Skelpkt jernrør
222	133579.96	87685.38	Skelpkt jernrør
223	133576.79	87683.46	Skelpkt jernrør
224	133575.26	87683.41	Skelpkt jernrør
225	133421.68	87787.08	Skelpkt jernrør
226	133420.87	87788.81	Skelpkt jernrør
227	133420.60	87790.70	Skelpkt jernrør
228	133422.90	87797.93	Skelpkt jernrør
229	133425.56	87802.98	Skelpkt jernrør
230	133405.11	87803.10	Skelpkt jernrør
231	133403.52	87802.64	Skelpkt jernrør
232	133401.88	87802.75	Skelpkt jernrør
233	133292.34	87899.27	Skelpkt jernrør
234	133291.70	87901.04	Skelpkt jernrør
235	133291.59	87902.91	Skelpkt jernrør
236	133294.22	87909.10	Skelpkt jernrør
237	133296.91	87913.18	Skelpkt jernrør
238	133280.28	87918.05	Skelpkt jernrør
239	133276.77	87916.47	Skelpkt jernrør
240	133700.50	87617.39	Skelpkt jernrør - gl.mål
241	133490.40	87736.78	Skelpkt jernrør - gl.mål
242	133478.43	87744.89	Skelpkt jernrør - gl.mål

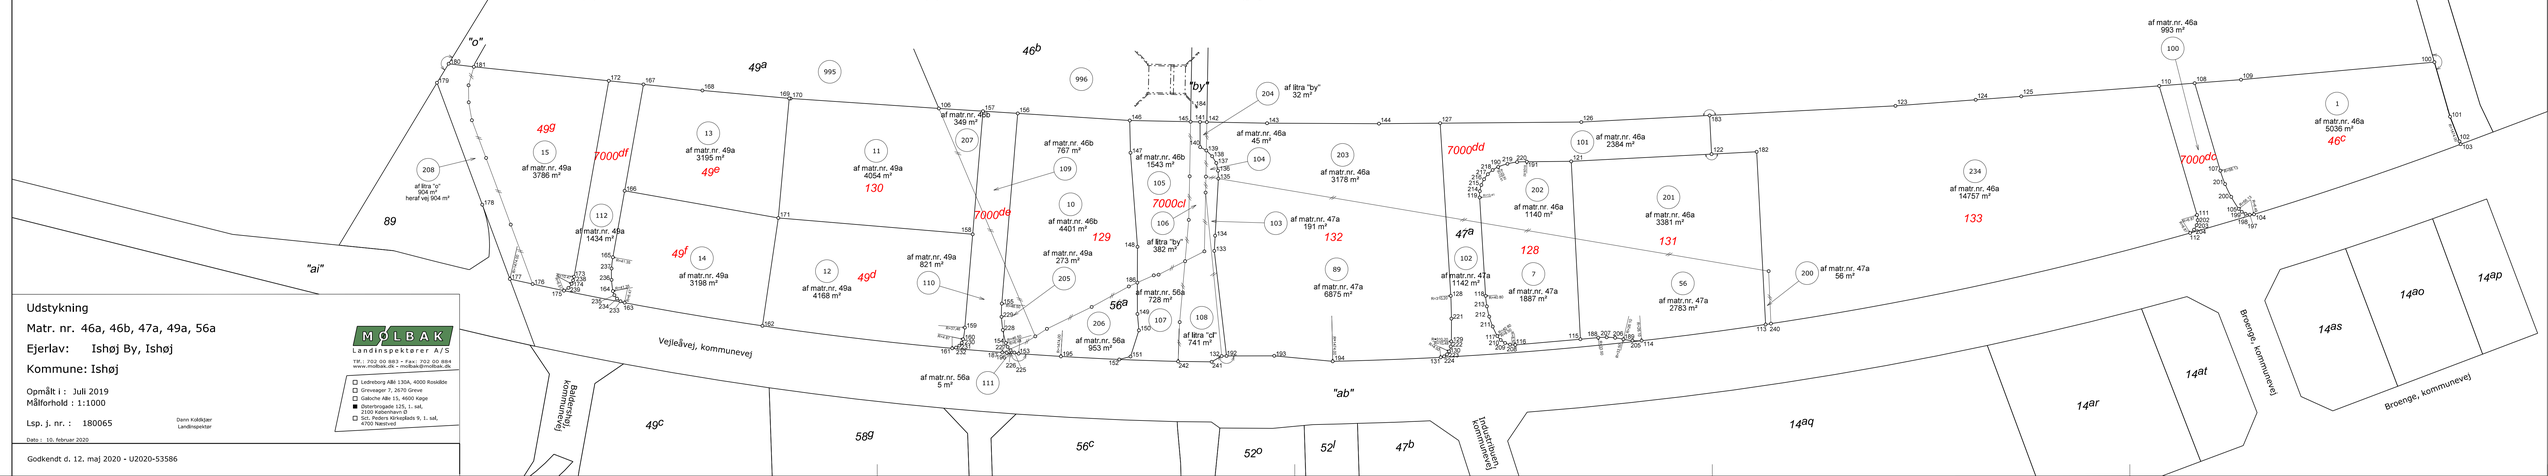

Udstykning

Matr. nr. 46a, 46b, 47a, 49a, 56a

Ejerlav: Ishøj By, Ishøj

Kommune: Ishøj

Opmålt i : Juli 2019
Målforhold : 1:1000

Lsp. j. nr. : 180065

Dann Kolbjørn
Landinspektør

Dato : 10. februar 2020

MØLBAK
Landinspektører A/S
TlF.: 702 00 883 - Fax: 702 00 884
www.molbak.dk - mail@molbak.dk

- Ledreborg Allé 130A, 4000 Roskilde
- Grevegyar 7, 2670 Greve
- Gabolne Alle 15, 4600 Køge
- Østerbrogade 125, 1. sal, 2100 København Ø
- Sct. Peders Kirkepladsø 9, 1. sal, 4700 Næstved

Godkendt d. 12. maj 2020 - U2020-53586